

ДИЗАЙН-ПРОЕКТ

квартиры по адресу: г. Вологда, Февральский переулок,



Дизайнер: Фомичева Т.А.

Вологда
2023

TF


Ведомость чертежей основного комплекта

Лист	Наименование чертежа	Примечание
2	Ведомость чертежей основного комплекта	
3	Обмерный план М 1:50	
4	План демонтажных работ М 1:50	
5	План монтажных работ М 1:50	
6	План расстановки мебели и оборудования М 1:50	
7	План расположения сантехнических приборов М 1:50	
8	План пола с раскладкой материалов М 1:50	
9	План заполнения дверных проемов М 1:50	
10	План геометрии потолка М 1:50	
11	План расположения светильников М 1:50	
12	План привязки светильников к выключателям М 1:50	
13	План расположения розеток М 1:50	
14	План литерации стен. План отделки стен, не показанных на развертках М 1:50	
15	Развертки стен прихожей 1:25	
16	Развертки стен прихожей 1:25	
17	Развертки стен коридора 1:25	
18	Развертки стен коридора 1:25	
19	Развертки стен коридора 1:25	
20	Развертки стен спальни 1:25	
21	Развертки стен спальни 1:25	
22	Развертки стен балкона 1:25	
23	Развертки стен гардеробной 2 1:25	
24	Развертки стен детской мальчика 1:25	
25	Развертки стен детской мальчика 1:25	
26	Развертки стен гардеробной 1 1:25	
27	Развертки стен детской девочки 1:25	

Лист	Наименование чертежа	Примечание
28	Развертки стен детской девочки 1:25	
29	Развертки стен ванной 1:25	
30	Развертки стен ванной 1:25	
31	Развертки стен санузла 1:25	
32	Развертки стен санузла 1:25	
33	Развертки стен кухни 1:25	
34	Развертки стен кухни 1:25	
35	Развертки стен кухни 1:25	
36	Визуализация ванной	
37	Визуализация санузла	
38	Визуализация прихожей	
39	Визуализация коридора	
40	Визуализация кухни	
41	Визуализация детской девочки	
42	Визуализация детской мальчика	
43	Визуализация спальни	
44	Ведомость чистовых отделочных материалов	
45	Ведомость чистовых отделочных материалов	
46	Ведомость чистовых отделочных материалов	

						Дизайн-проект квартиры, расположенной по адресу г. Вологда, Февральский переулок,			
Изм.	Кол.уч.	Лист	№ док.	Подп.	Дата				
						Ведомость чертежей основного комплекта	Стадия	Лист	Листов
Дизайнер	Фомичева							2	46
Заказчик	Барашова						TF дизайнер интерьера Татьяна Фомичева		

Инв. № подл.	Подп. и дата	Взам. инв. №	Согласовано			

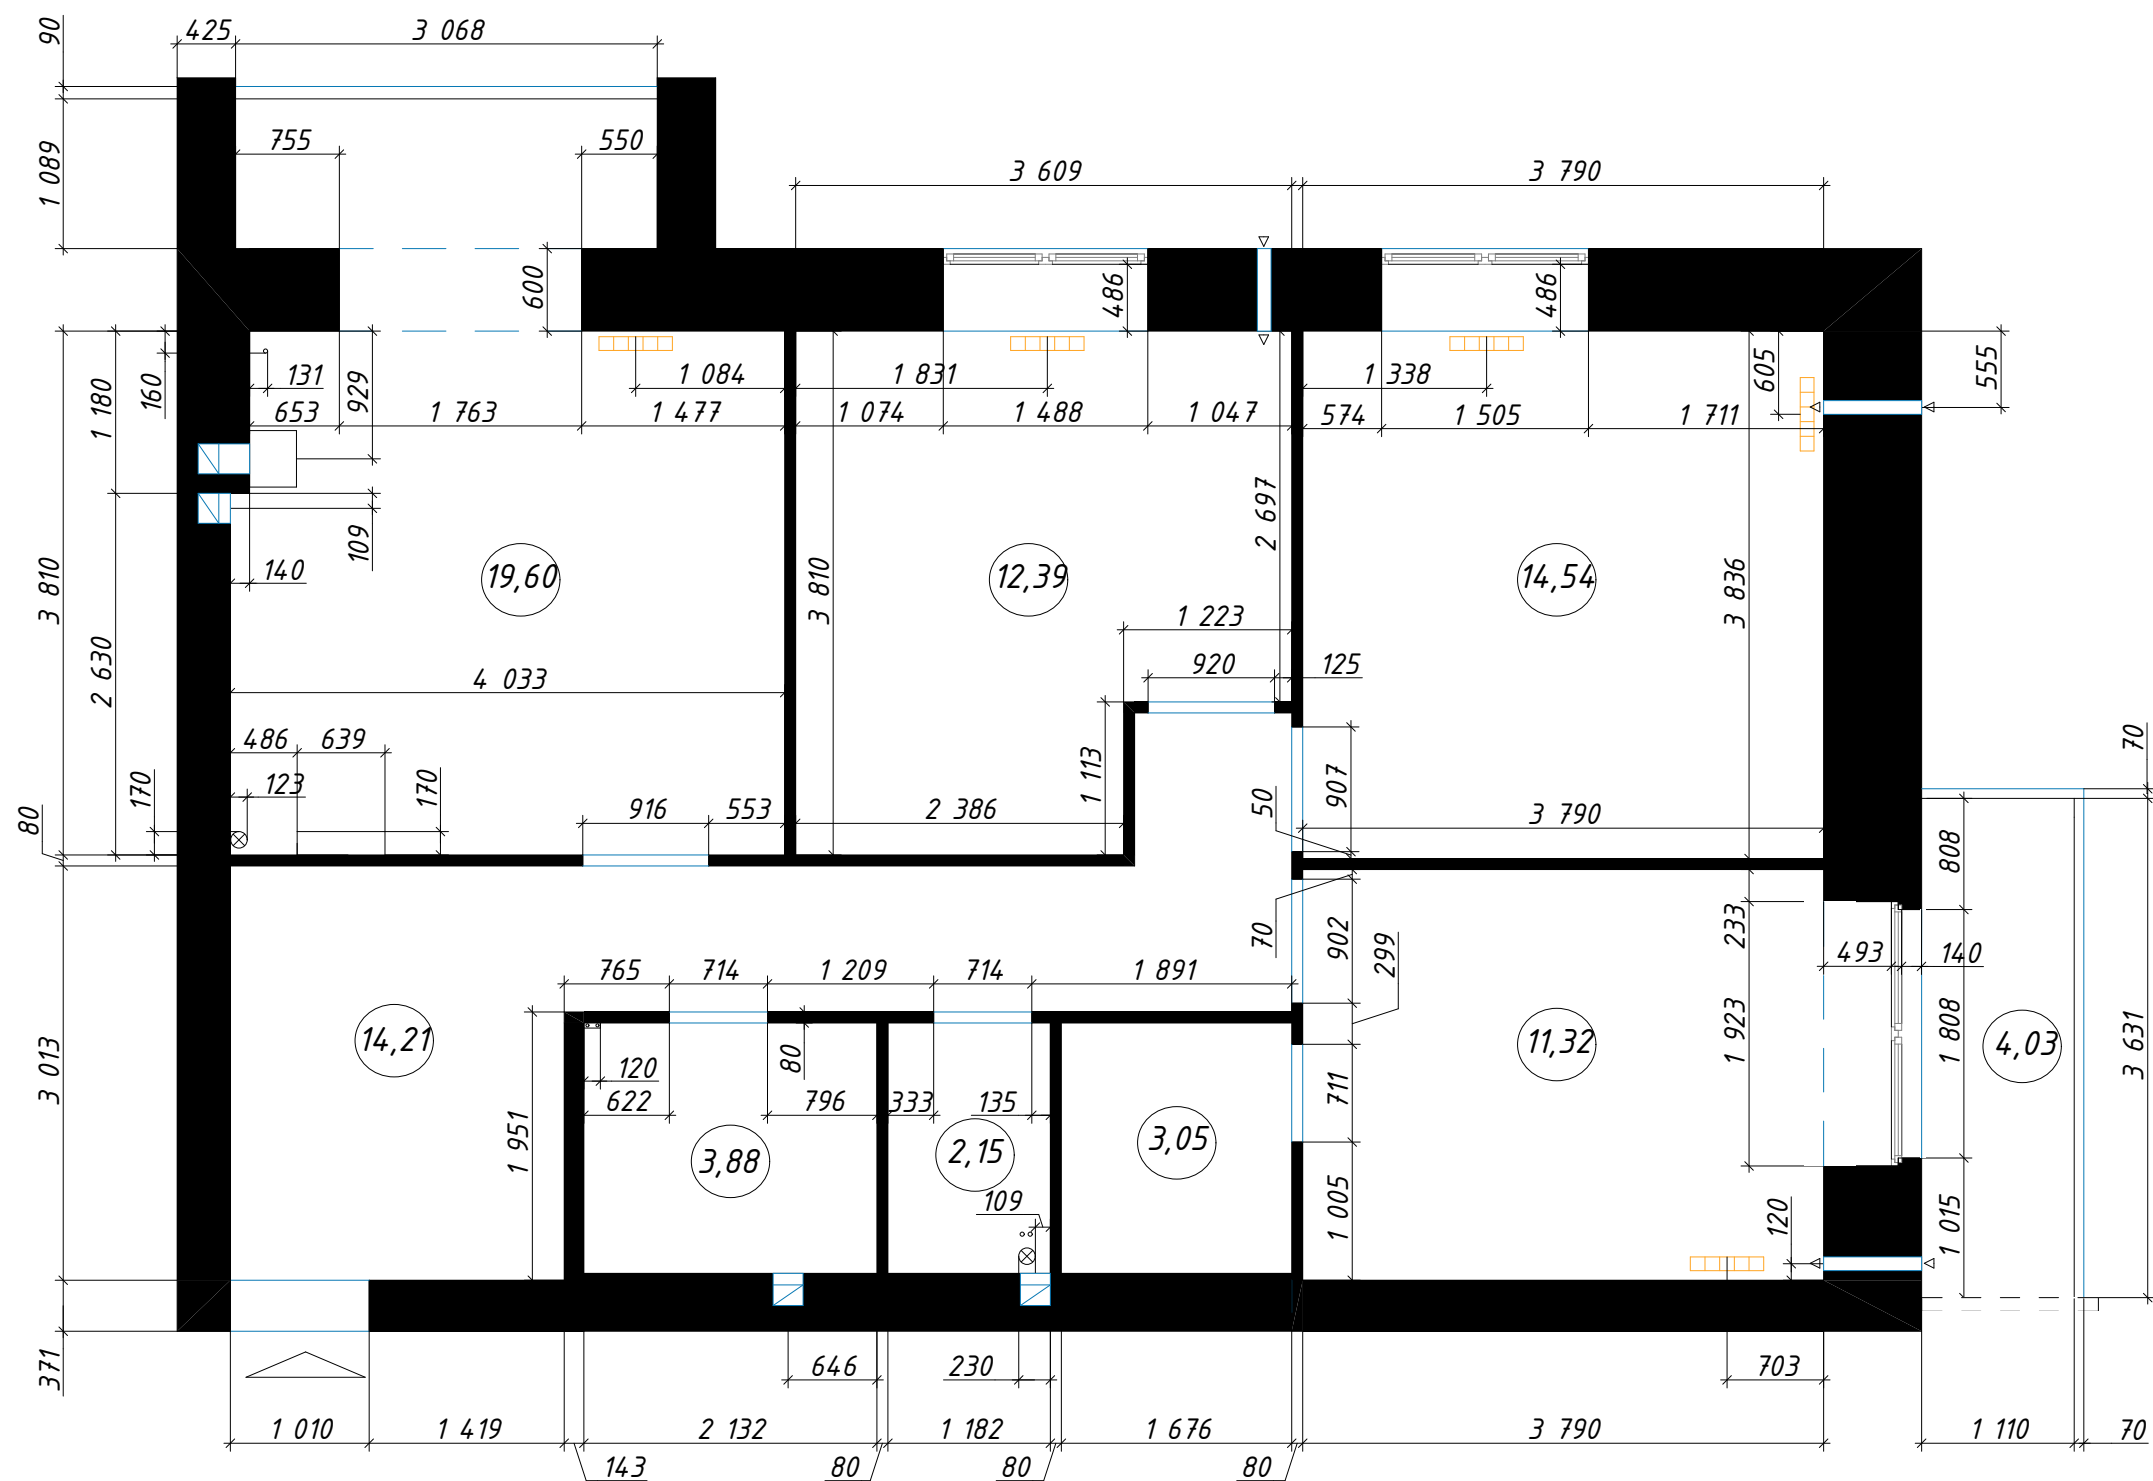

Условные обозначения :

 - радиатор отопления

С общ. 85,17 кв.м

Примечания:

1) все линейные размеры указаны в мм.
2) средняя высота помещений – 3000 мм.


						Дизайн-проект квартиры, расположенной по адресу г. Вологда, Февральский переулок,			
Изм.	Кол.уч.	Лист	№ док.	Подп.	Дата				
						Обмерочный план М 1:50	Стадия	Лист	Листов
Дизайнер		Фомичева						3	46
Заказчик		Барашова					 дизайнер интерьера Татьяна Фомичева		

Согласовано

Взам. инв. №

Подп. и дата

Инв. № подл.

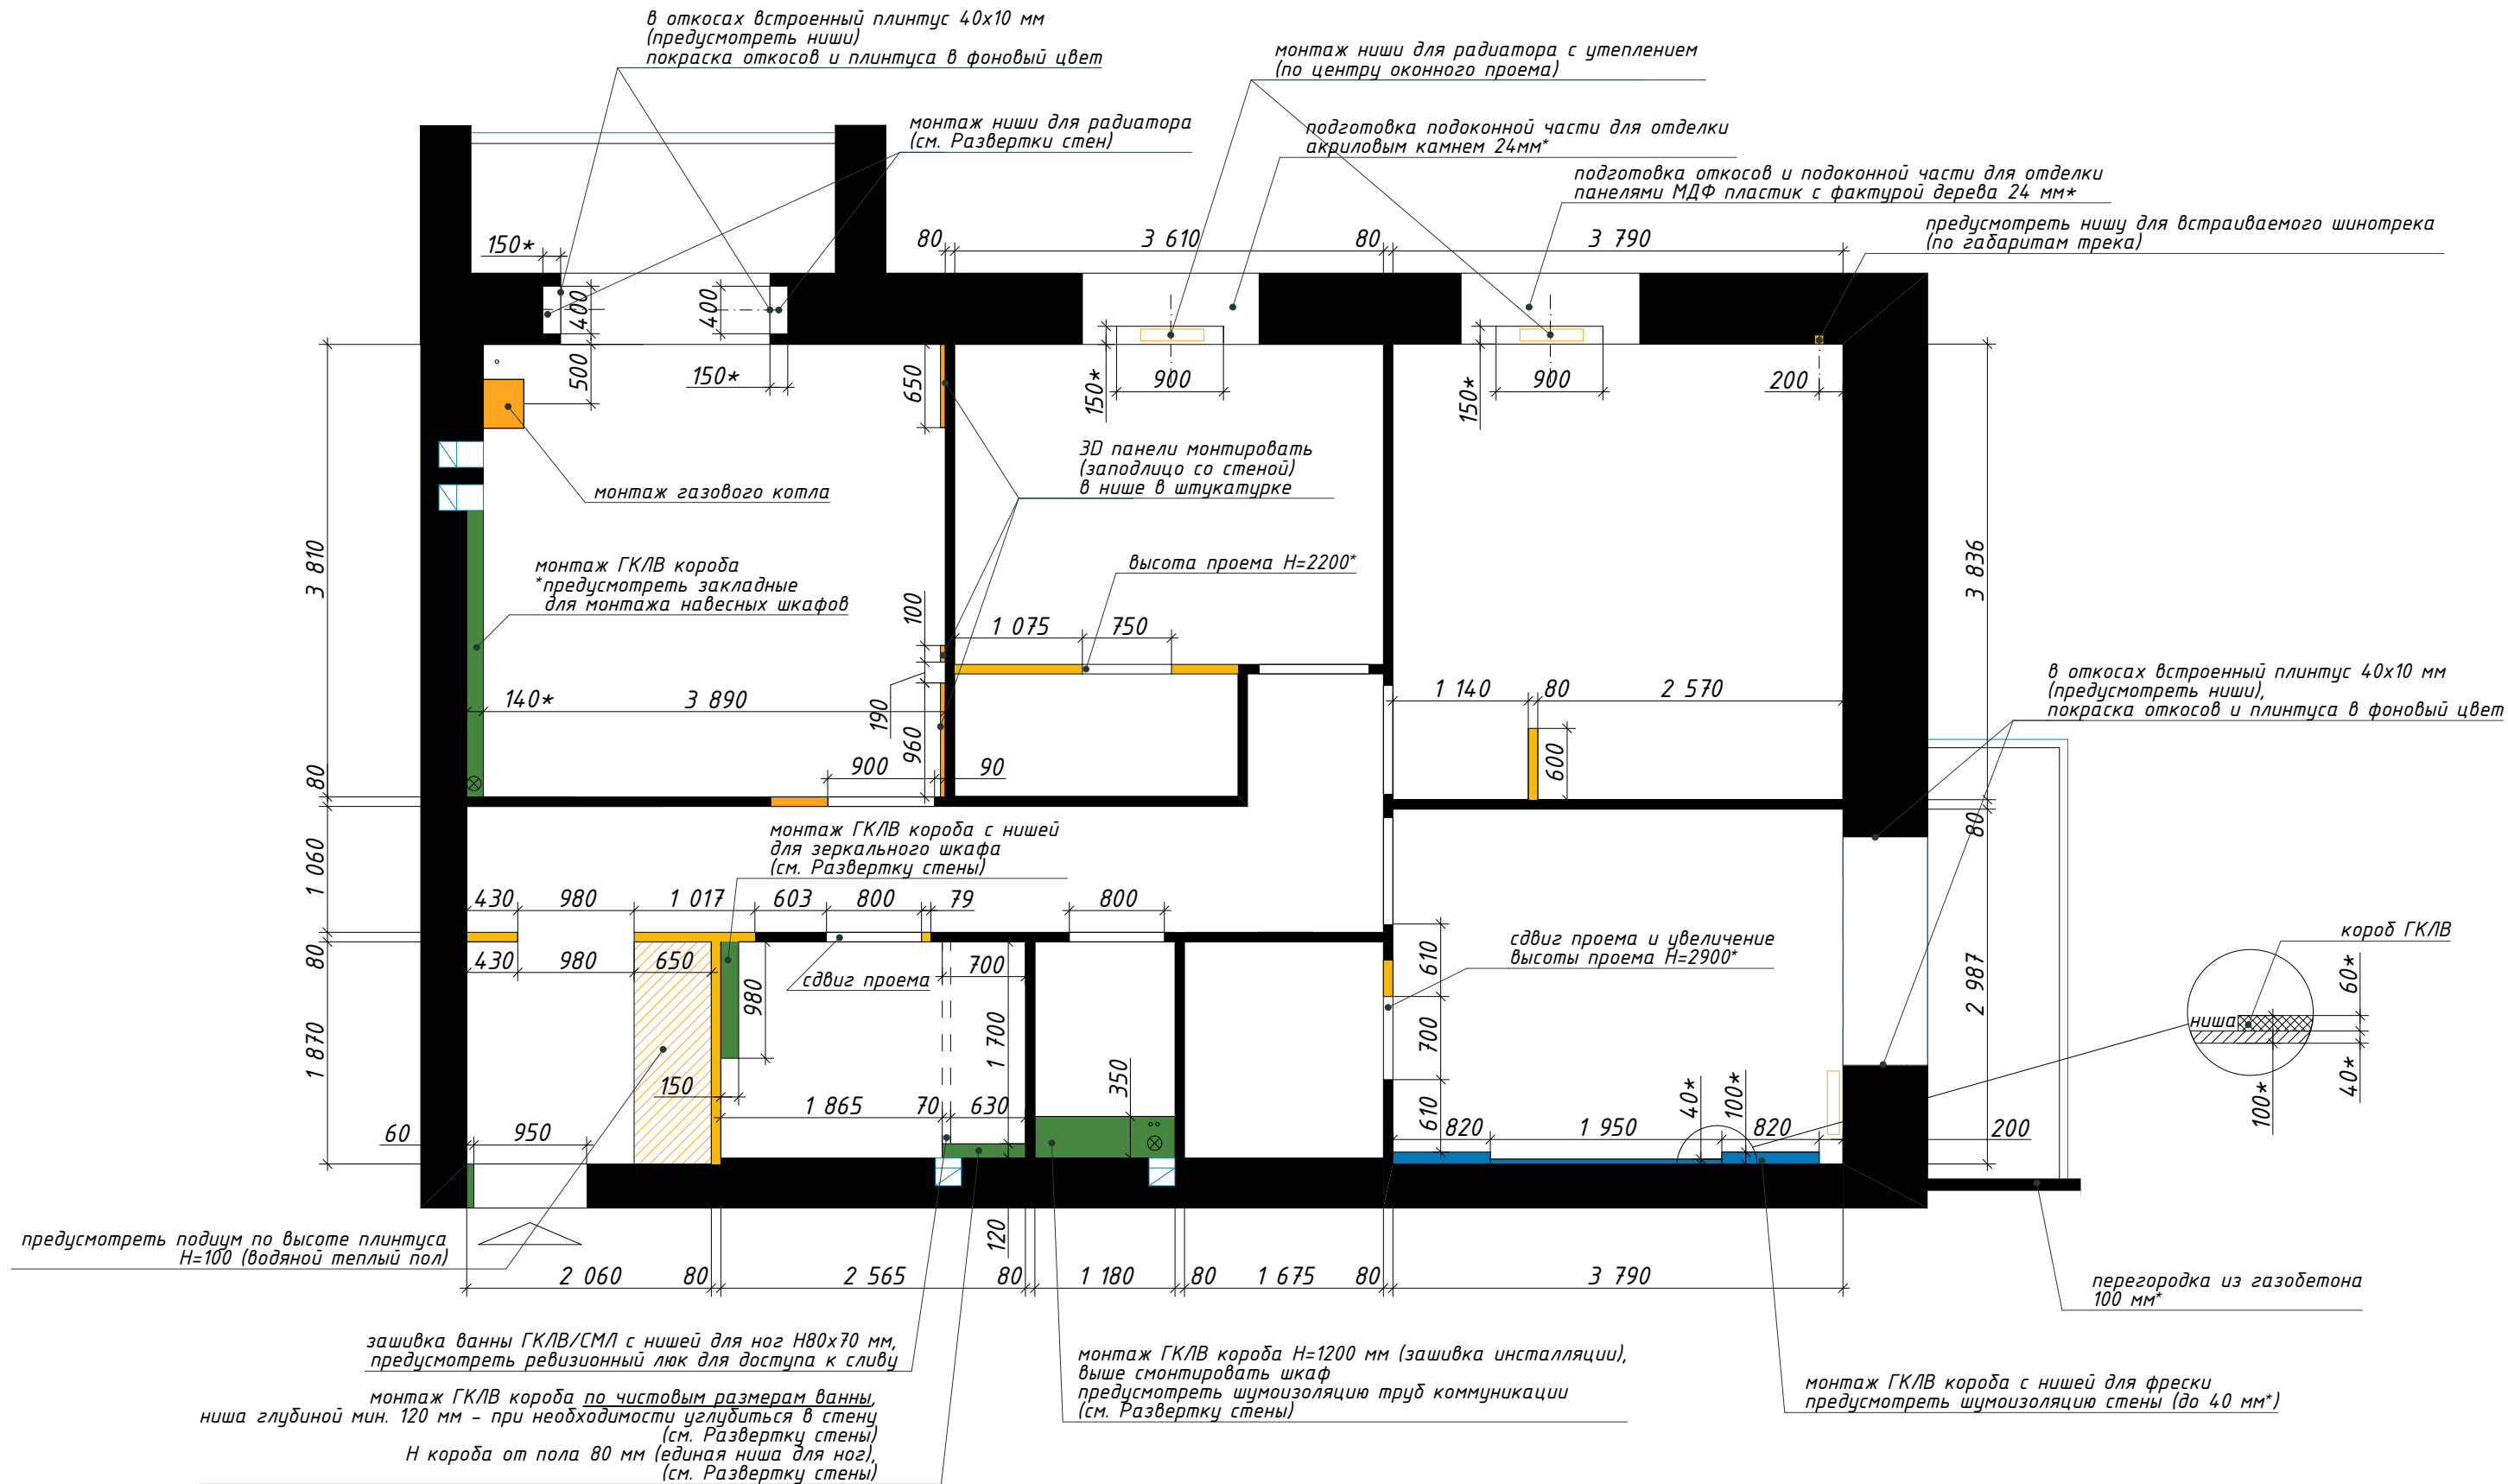

Условные обозначения :

- - радиатор отопления
- - возведение перегородок из полнотелых пазогребневых плит 80 мм
- - возведение перегородок/конструкций из ГКЛВ на металлокаркасе
- - шумоизоляция стены любым сертифицированным материалом (до 40 мм*)

Примечания:

- * - размеры, требующие уточнения.
- 2) высота дверных проемов 2280 мм* от уровня чистового пола (уточнить у производителя дверей), если не указано иное.
- 3) дверные проемы возводить только после утверждения коллекции дверей по инструкции от производителя.
- 4) отделка оконных откосов - штукатурка, шпаклевка, покраска в белый цвет, если не указано иное.
- 5) вентиляционные отверстия необходимо расширить к потолку для устройства потолочных решеток вытяжки.

						Дизайн-проект квартиры, расположенной по адресу г. Вологда, Февральский переулок,			
Изм.	Кол.уч.	Лист	№ док.	Подп.	Дата	План монтажных работ М 1:50	Стадия	Лист	Листов
Дизайнер	Фомичева							5	46
Заказчик	Барашова						 дизайнер интерьера Татьяна Фомичева		


Согласовано

Инв. № подл.	Подп. и дата	Взам. инв. №	

Экспликация помещений:

№п/п	Помещение	Площадь/м²
1	Прихожая	3,85
2	Коридор	9,46
3	Кухня	19,23
4.1	Детская девочки	9,73
4.2	Гардеробная 1	2,46
5	Детская мальчика	14,54
6.1	Спальня	11,17
6.2	Гардеробная 2	3,05
7	Балкон	4,03
8	Санузел	1,73
9	Ванная	4,67
Итого		83,92

Примечания:
1) * - размеры, требующие уточнения.
2) размеры встраиваемой корпусной мебели уточнять по месту, после финишной отделки.

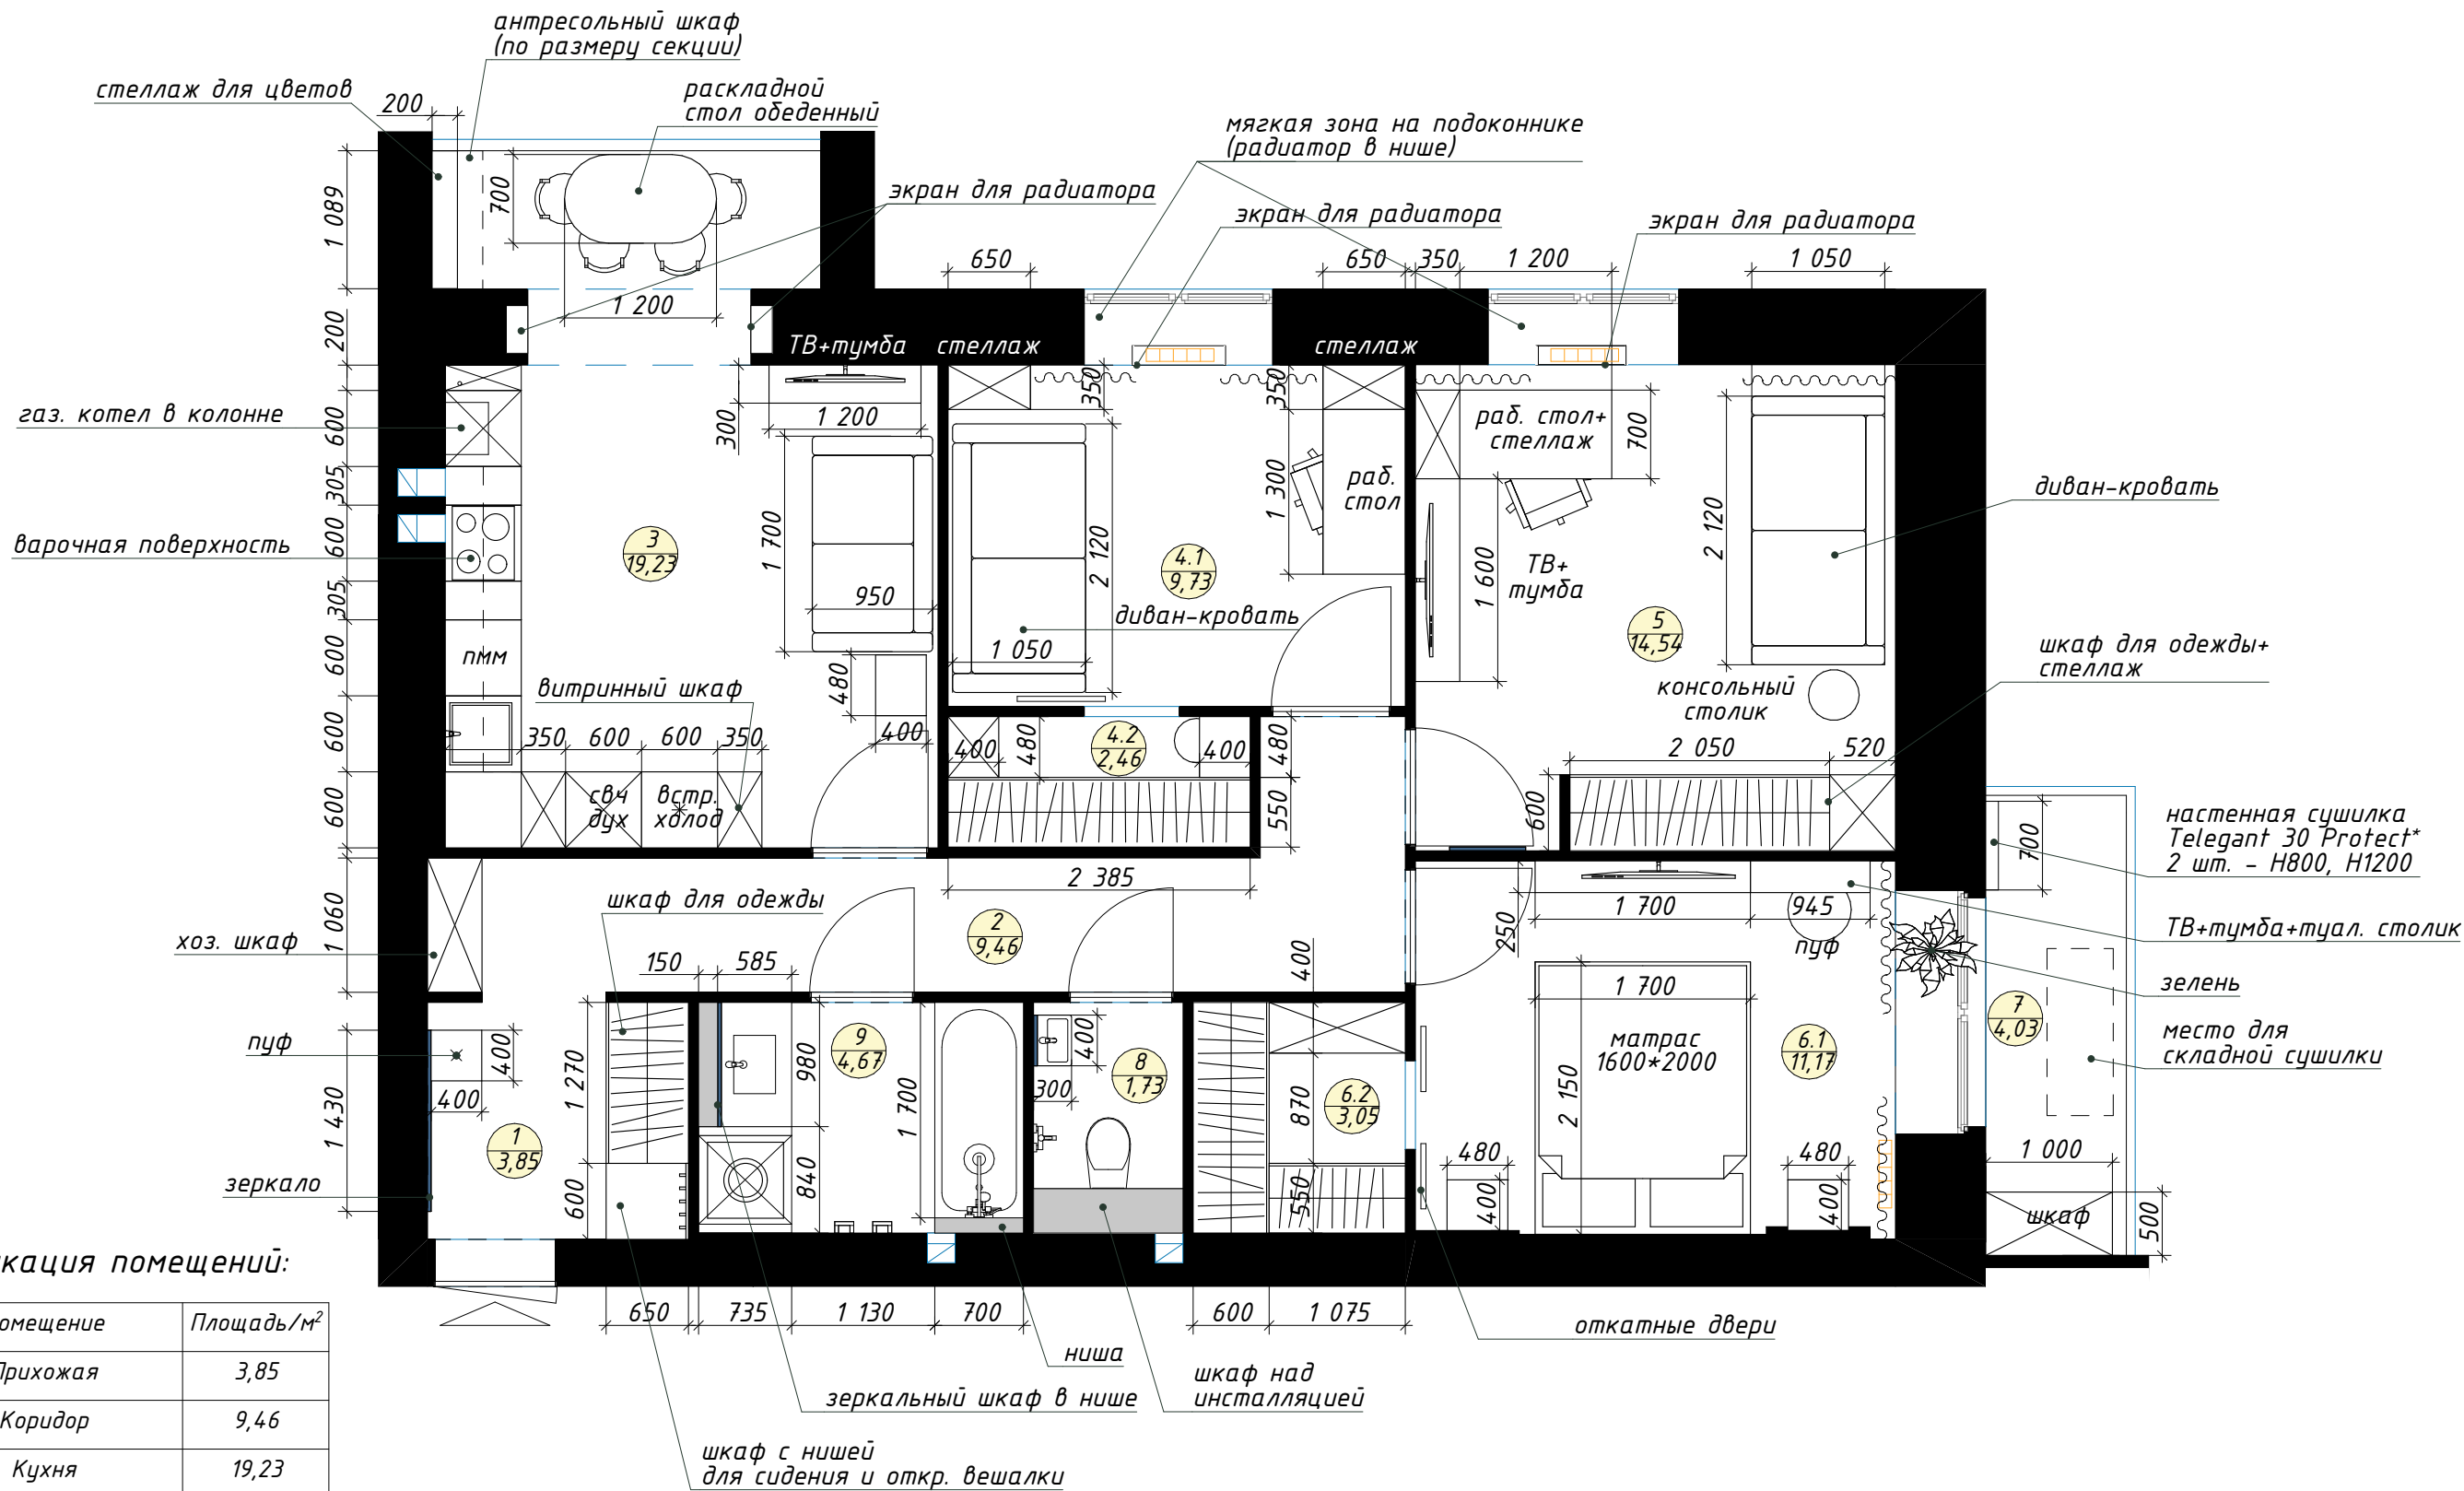

Дизайн-проект квартиры, расположенной по адресу г. Вологда, Февральский переулок,						План расстановки мебели и оборудования М 1:50	Стадия	Лист	Листов
Изм.	Кол.уч.	Лист	№док.	Подп.	Дата			6	46
Дизайнер	Фомичева						ТФ дизайнер интерьера Татьяна Фомичева		
Заказчик	Барашова								

Согласовано

Взам. инв. №

Подп. и дата

Инв. № подл.

в откосах плинтус не предусмотрен (доборы в пол)

Условные обозначения :

- 

начало укладки напольного покрытия
- 

ламинат заказчика Quick Step Impressive Ultra (Rus) IMU1994 Дуб южный 1380x190x12 мм (в уп. 1,311 м²/5 шт.)
74,30 + 10% = 81,73 м²
- 

керамогранит Italon Полар Натуральный арт. 610010002677
600x1200x9 мм - 11 шт. (с/у+балкон)
- 

керамогранит Atlas Concorde Russia Epos/Энос арт. 610010002165
600x1200x9 мм - 10 шт. (ванная)
- 


керамогранит Italon Континуум Полар арт. 600180000031
1200x2780x6 мм - 1 шт. (подиум в прихожей)
- подиум H=100
облицовка керамогранит Italon крупноформат,
на углу запил под 45°
- стык в одном уровне
стыковочный T-образный порожек
хром минимальной ширины

Примечания:
1) напольные покрытия посчитаны с рекомендуемым запасом, на плане указаны фактические площади покрытий без запаса.
2) все напольные покрытия должны быть уложены в одном уровне, стыковка покрытий строго под дверным полотном, если не указано иное.
3) плинтус - Огас Decor SX173 CONTOUR (200x10x1,6 см) в прихожей, коридоре, кухне, детской мальчика, девочки, спальне (см. Развертки стен), в санузлах + за корпусной мебелью не предусмотрены (габариты показаны на плане).
4) при технической необходимости предусмотреть разрыв напольного покрытия под дверным полотном (минимальный порожек в хrome).

в откосах встроенный плинтус
Огас Decor SX162 SQUARE 2000x40x10 мм
(предусмотреть ниши)
покраска откосов и плинтуса в фоновый цвет

в откосах встроенный плинтус
Огас Decor SX162 SQUARE 2000x40x10 мм
(предусмотреть ниши)
покраска откосов и плинтуса в фоновый цвет

						Дизайн-проект квартиры, расположенной по адресу г. Вологда, Февральский переулок,		
Изм.	Кол.уч.	Лист	№ док.	Подп.	Дата	План пола с раскладкой материалов М 1:50	Стадия	Лист
Дизайнер	Фомичева							8
Заказчик	Барашова							46
							 дизайнер интерьера Татьяна Фомичева	

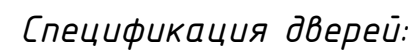


№п/п	Наименование	Размер дверного полотна
1	Волховец, накладка как у межкомнатных дверей	900х2000* мм
2,8	Волховец Galant арт. 1421 МХМ матовый жемчужный*	700х2200 мм
3-6	Волховец Galant арт. 1421 МХМ матовый жемчужный*	800х2200 мм
Ручка дверная DANIELA, цвет - хром глянец		
7	Индивидуальное изготовление откатные двери с мягкими панелями внутри	600х2900* мм 2 шт.
9	Индивидуальное изготовление откатная дверь с зеркалом	900х2300* мм

Примечания:
1) высота дверных проемов 2280*мм от уровня чистового пола (уточнить у производителя дверей), если не указано иное.
2) перед заказом дверей необходимо произвести замер дверных проемов от производителя после выполнения отделочных черновых работ.

						Дизайн-проект квартиры, расположенной по адресу г. Вологда, Февральский переулок,			
Изм.	Кол.уч.	Лист	№ док.	Подп.	Дата				
						План заполнения дверных проемов М 1:50	Стадия	Лист	Листов
Дизайнер		Фомичева						9	46
Заказчик		Барашова					 дизайнер интерьера Татьяна Фомичева		

Согласовано

	Взам. инв. №
	Подп. и дата
Инв. № подл.	

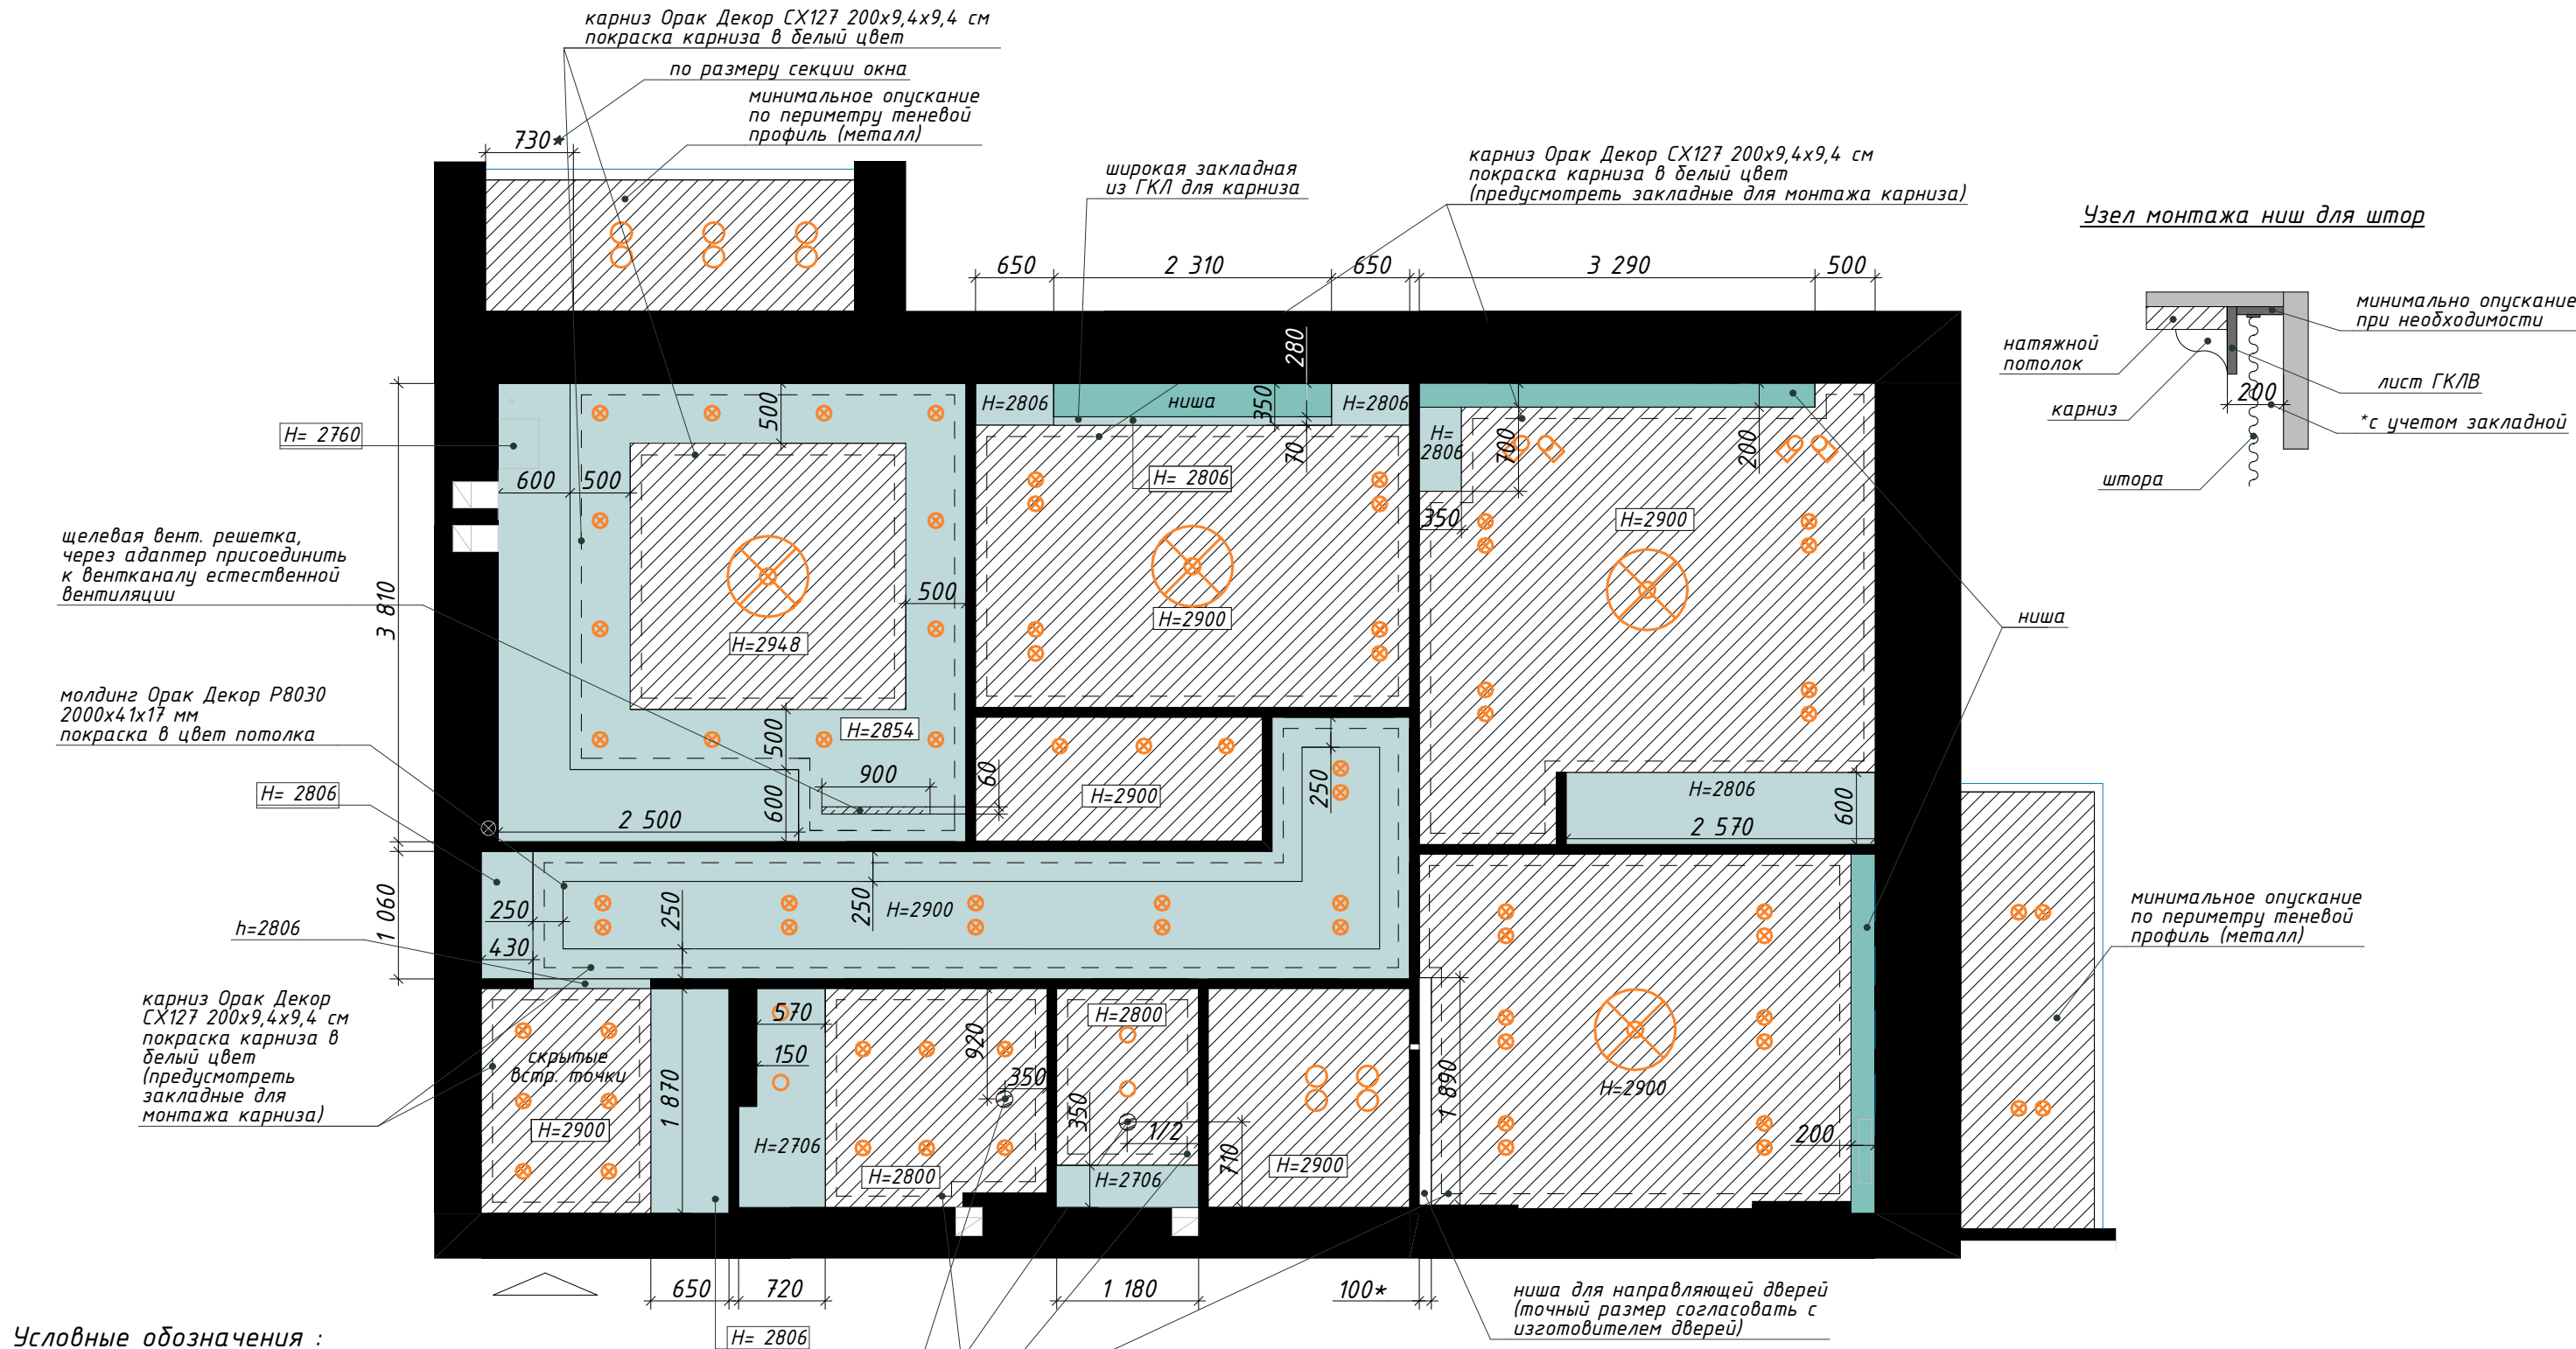


Условные обозначения :

- подготовка поверхности ниши для штор: штукатурка, шпаклевка, покраска в белый цвет, минимальное опускание потолка
- ГКЛВ на мет. каркасе, покраска в белый цвет (по стеклохолсту) матовая основа
- белый натяжной потолок (на балконе - морозостойкий)

Примечания:

- 1) * - размеры, требующие уточнения.
- 2) в нишах для штор и скрытой подсветки при необходимости выполнить минимальное опускание потолка для прокладки коммуникаций.
- 3) на плане показаны высоты от уровня чистового пола до уровня чистового потолка.
- 4) для мебели, примыкающей к потолку, предусмотреть закладные (необходимость согласовать с изготовителем).


						Дизайн-проект квартиры, расположенной по адресу г. Вологда, Февральский переулок,		
Изм.	Кол.уч.	Лист	№ док.	Подп.	Дата		Стадия	Лист
Дизайнер	Фомичева					План геометрии потолка М 1:50		10
Заказчик	Барашова							46
							ТФ дизайнер интерьера Татьяна Фомичева	

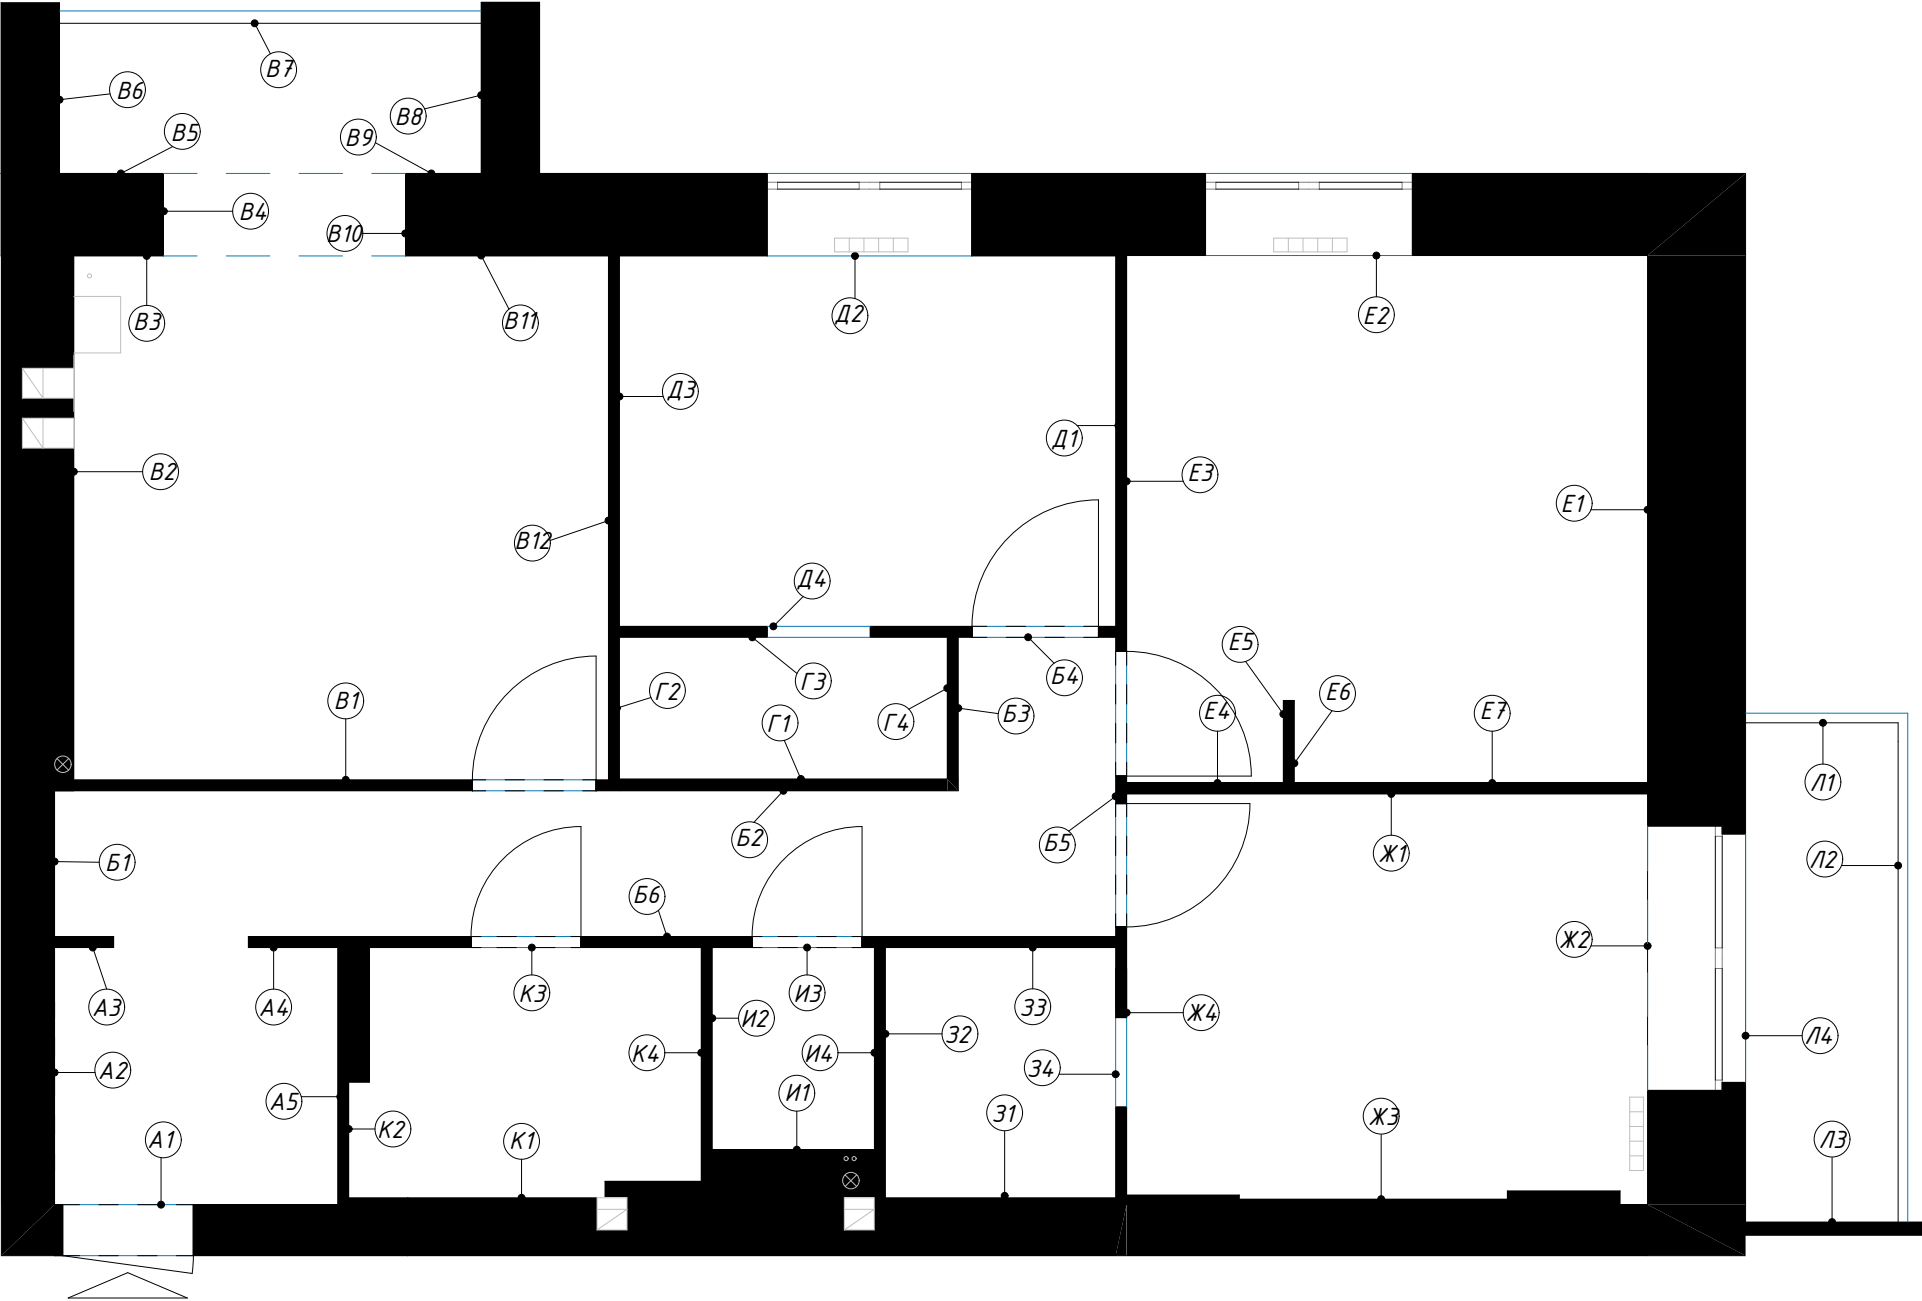


<i>Помещение</i>	<i>Стены (лит)</i>	<i>Отделка</i>
<i>Прихожая</i>	<i>см. развертки</i>	
<i>Коридор</i>	<i>см. развертки</i>	
<i>Кухня</i>	<i>В5, В9</i>	<i>покраска в фоновый цвет</i>
<i>Детская девочки</i>	<i>см. развертки</i>	
<i>Гардеробная 1</i>	<i>см. развертки</i>	
<i>Детская мальчика</i>	<i>см. развертки</i>	
<i>Спальня</i>	<i>см. развертки</i>	
<i>Гардеробная 2</i>	<i>см. развертки</i>	
<i>Балкон</i>	<i>Л1, Л2, Л4 ЛЗ- см. развертки</i>	<i>декоративная штукатурка "шелк", в цвет стен спальни</i>
<i>Санузел</i>	<i>см. развертки</i>	
<i>Ванная</i>	<i>см. развертки</i>	

						Дизайн-проект квартиры, расположенной по адресу г. Вологда, Февральский переулок,			
Изм.	Кол.уч.	Лист	№ док.	Подп.	Дата		Стадия	Лист	Листов
Дизайнер		Фомичева				План литерации стен. План отделки стен, не показанных в развертках М 1:50		14	46
Заказчик		Барашова					 дизайнер интерьера Татьяна Фомичева		

Развертка по стене с лит. А2, Б1

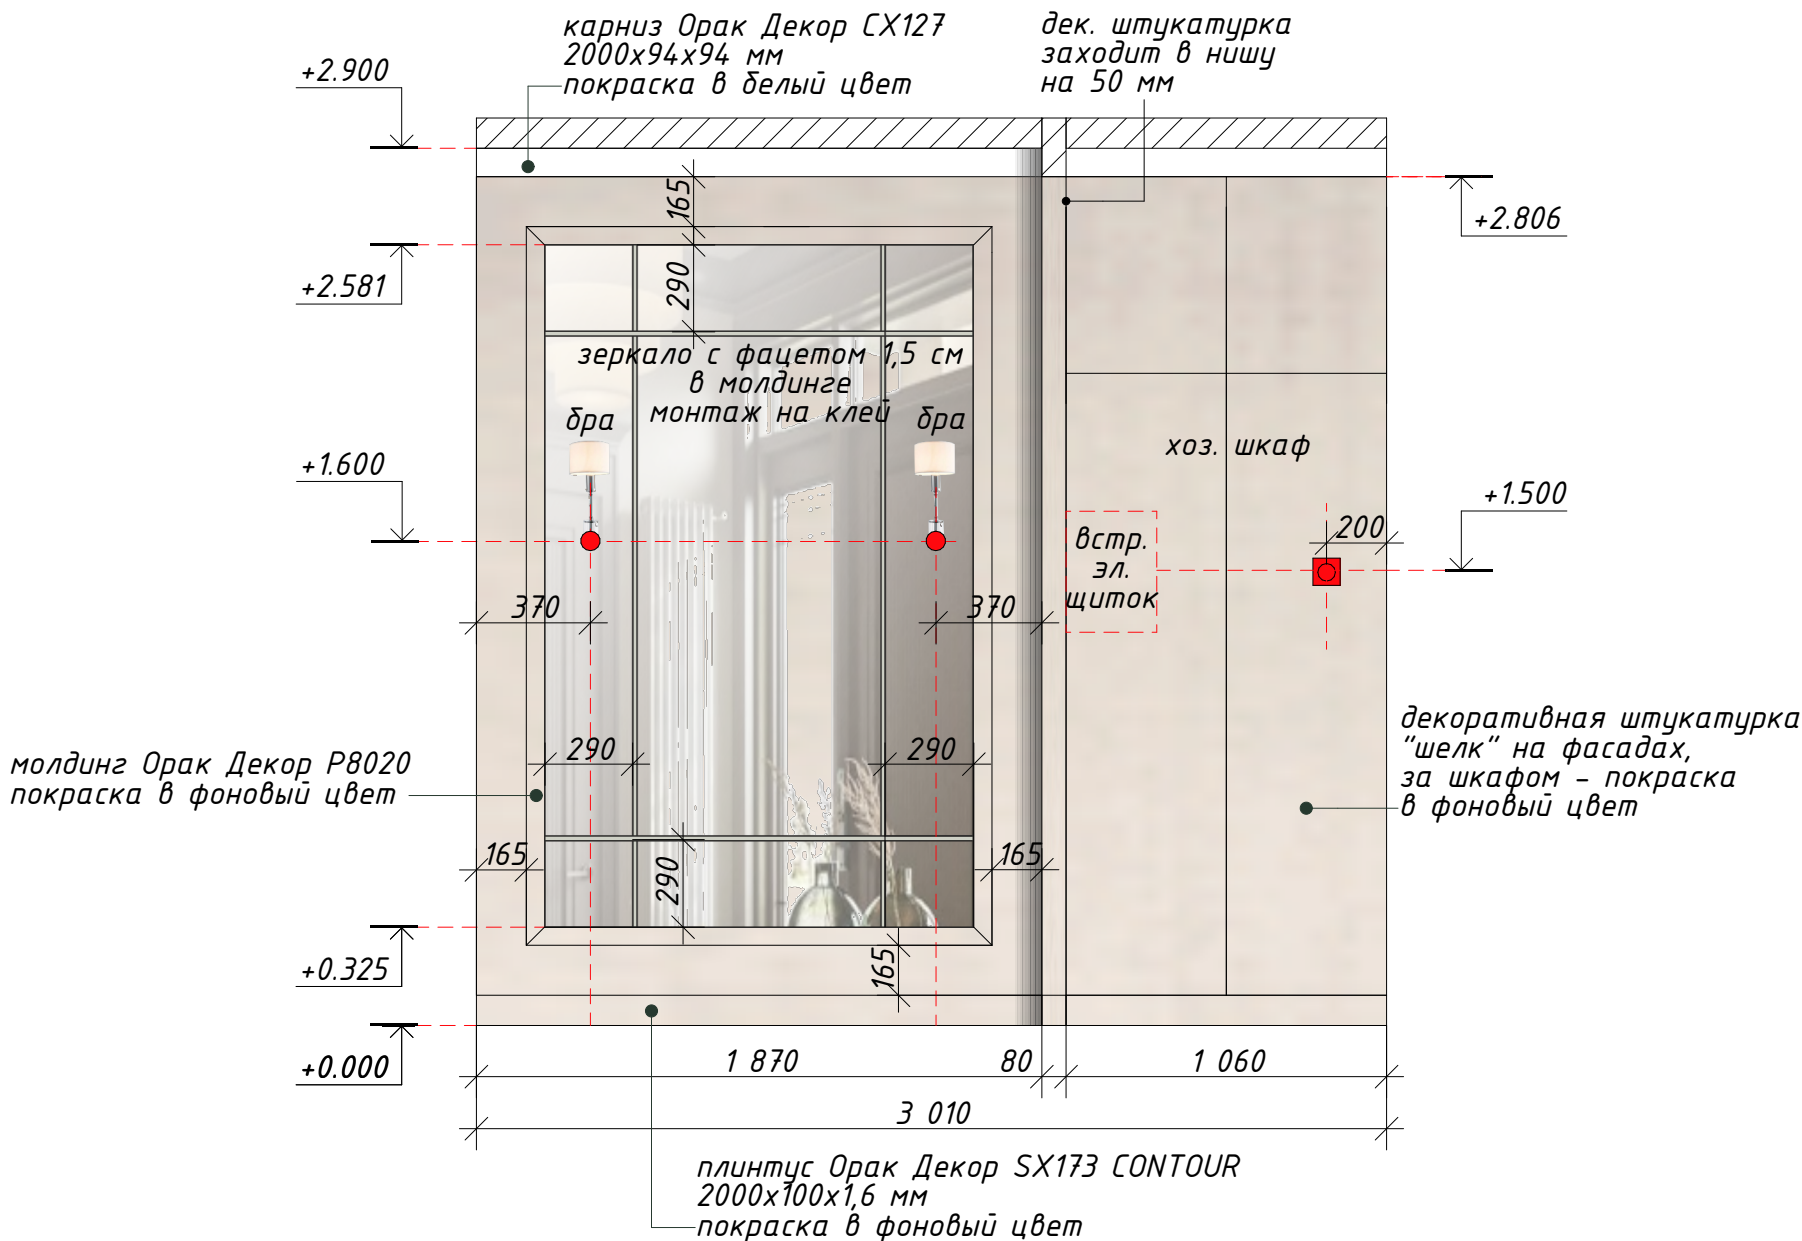

Развертка по стене с лит. А1

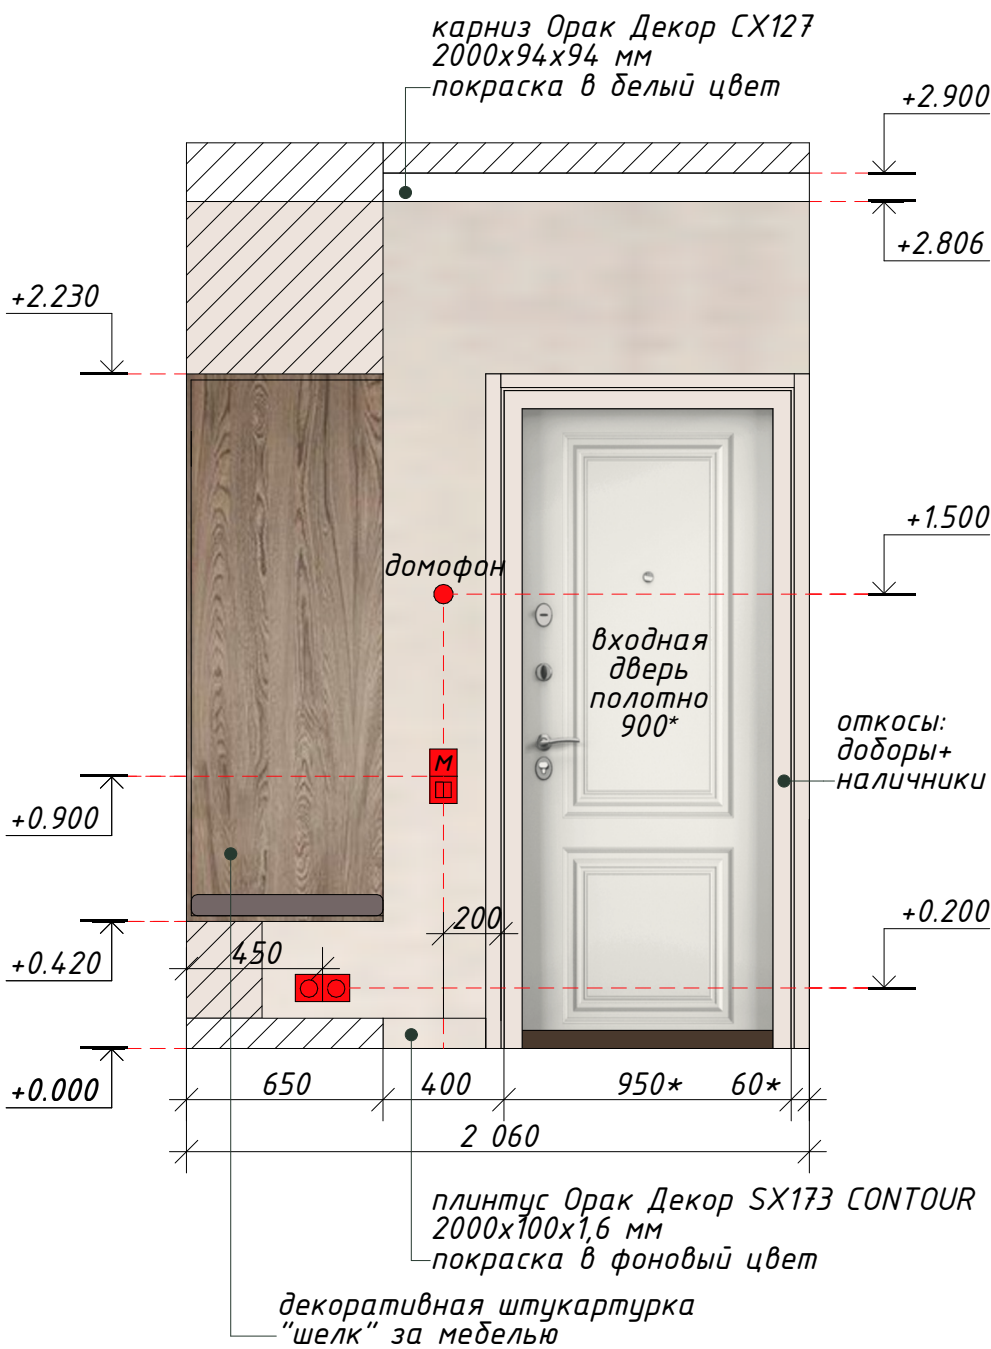


Условные обозначения :

- декоративная штукатурка "шелк", фоновый цвет
- покраска в фоновый цвет (плинтусы, молдинги + за мебелью)
- вывод кабеля
- мастер-выключатель
- розетка в рамке
- выключатель двухклавишный


Примечания:
1) все высоты указаны от уровня чистового пола.
2) цвета покраски будут выбраны по пробным выкрасам в ходе авторского надзора.

						Дизайн-проект квартиры, расположенной по адресу г. Вологда, Февральский переулок,			
Изм.	Кол.уч.	Лист	№ док.	Подп.	Дата	Развертки стен прихожей М 1:25	Стадия	Лист	Листов
Дизайнер	Фомичева							15	46
Заказчик	Барашова						 дизайнер интерьера Татьяна Фомичева		

Развертка по стене с лит. А5

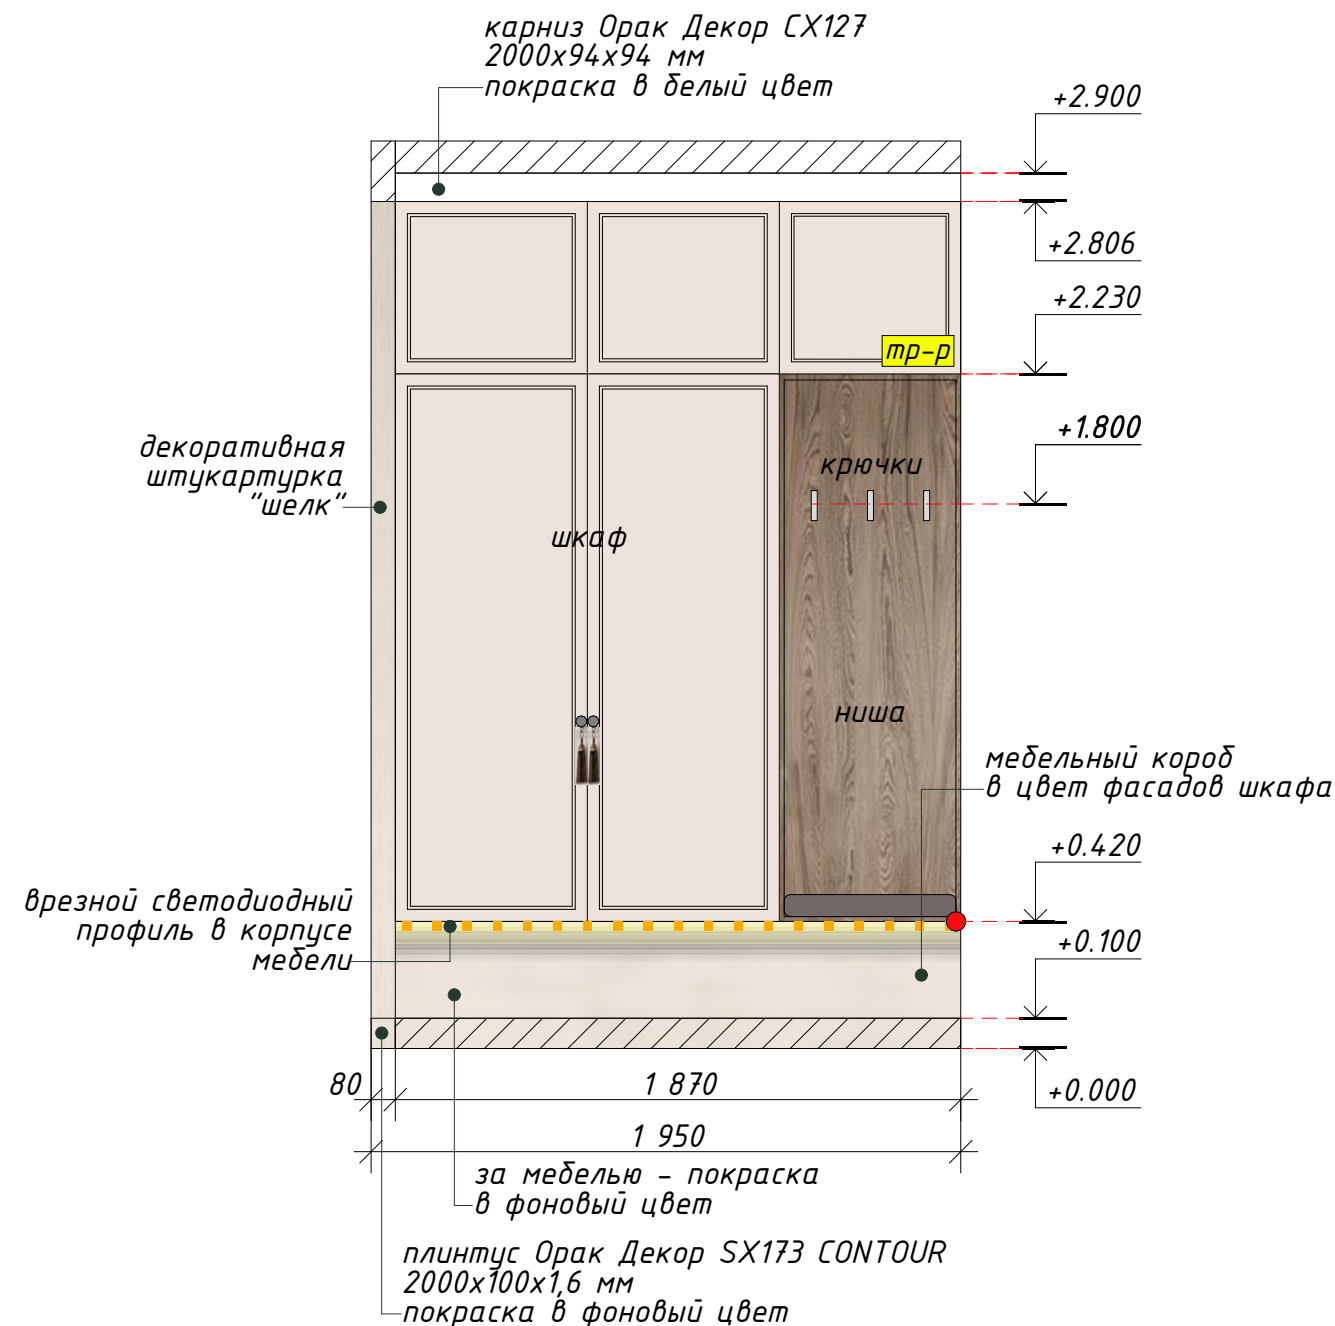

Развертка по стене с лит. А3, А4

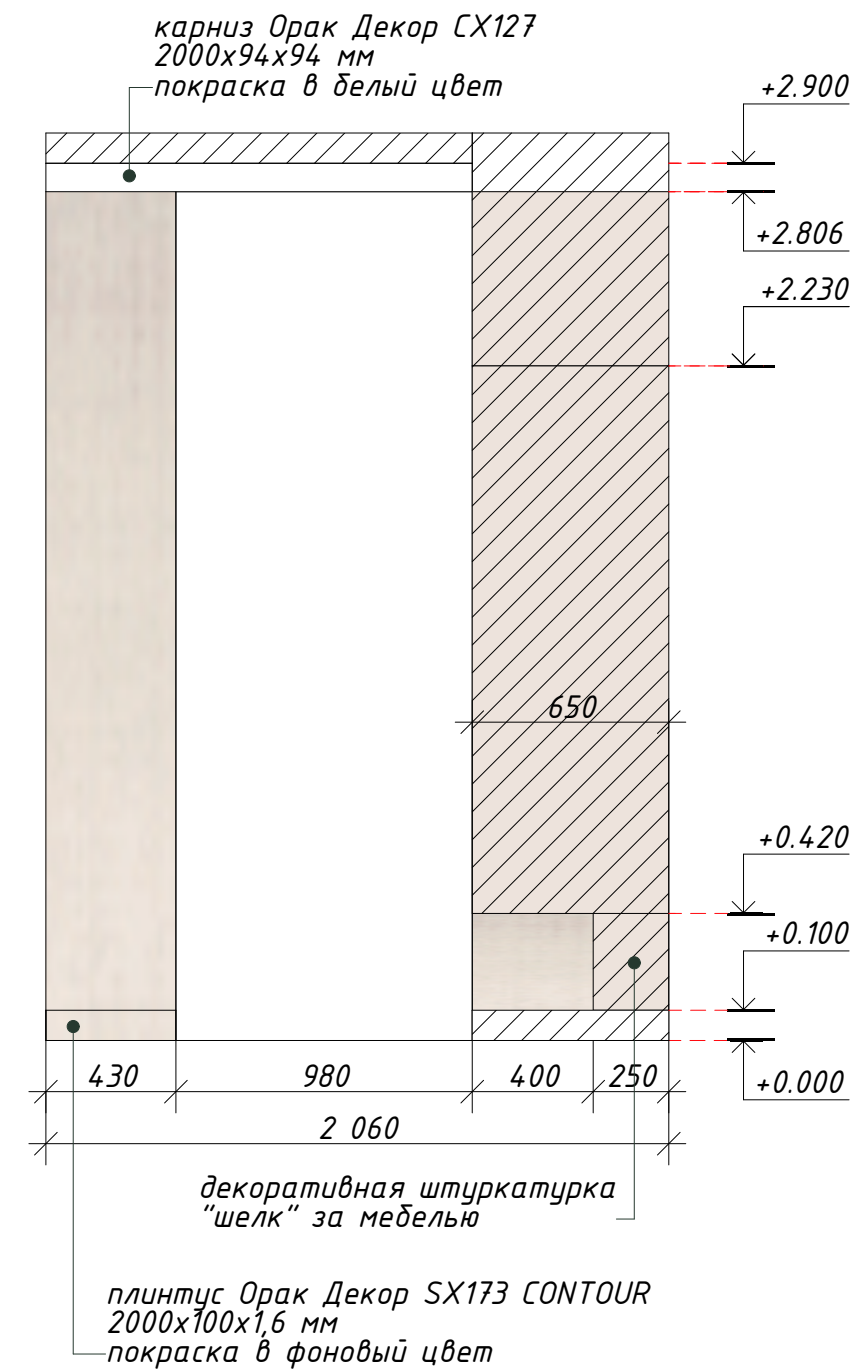

Условные обозначения :


	декоративная штукатурка "шелк", фоновый цвет
	покраска в фоновый цвет (плинтусы, молдинги + за мебелью)
	плитка на подиуме

	вывод кабеля
	трансформатор

Примечания:
1) все высоты указаны от уровня чистового пола.
2) цвета покраски будут выбраны по пробным выкрасам в ходе авторского надзора.

Дизайн-проект квартиры, расположенной по адресу г. Вологда, Февральский переулок,						Стадия		
Изм.	Кол.уч.	Лист	№ док.	Подп.	Дата	Лист		
Дизайнер	Фомичева					16		
Заказчик	Барашова					46		
Развертки стен прихожей М 1:25						ТФ дизайнер интерьера Татьяна Фомичева		

карниз Орак Декор СХ127
2000х94х94 мм
покраска в белый цвет

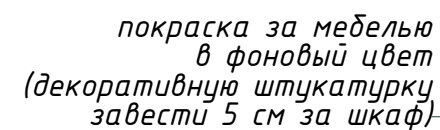


	декоративная штукатурка "шелк", фоновый цвет
	покраска в фоновый цвет (плинтусы, молдинги + за мебелью)

	выключатель одноклавишный
	розетка в рамке
	выключатель двухклавишный

						<i>Дизайн-проект квартиры, расположенной по адресу г. Вологда, Февральский переулок,</i>			
<i>Изм.</i>	<i>Кол.уч.</i>	<i>Лист</i>	<i>№ док.</i>	<i>Подп.</i>	<i>Дата</i>				
						<i>Развертки стен коридора М 1:25</i>	<i>Стадия</i>	<i>Лист</i>	<i>Листов</i>
<i>Дизайнер</i>		<i>Фомичева</i>						17	46
<i>Заказчик</i>		<i>Барашова</i>					 <i>дизайнер интерьера Татьяна Фомичева</i>		

Развертка по стене с лит. Б4

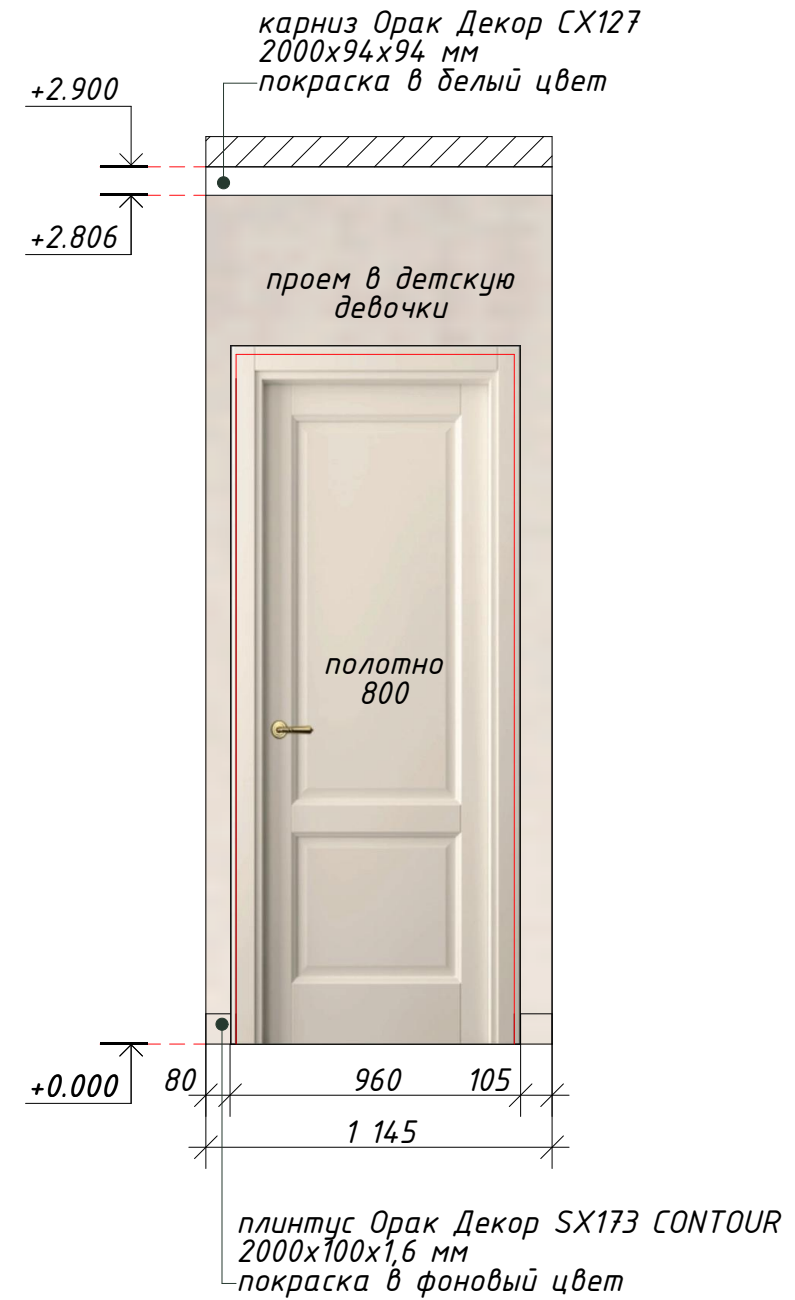



Примечания:
1) все высоты указаны от уровня чистового пола.
2) цвета покраски бддт выбраны по пробным выкрасам в ходе авторского надзора.

	декоративная штукатурка "шелк", фоновый цвет
	покраска в фоновый цвет

						Дизайн-проект квартиры, расположенной по адресу г. Вологда, Февральский переулок,			
Изм.	Кол.уч.	Лист	№ док.	Подп.	Дата		Стадия	Лист	Листов
Дизайнер	Фомичева					Развертки стен коридора М 1:25		18	46
Заказчик	Барашова						 дизайнер интерьера Татьяна Фомичева		

Развертка по стене с лит. Б3

Развертка по стене с лит. Б2

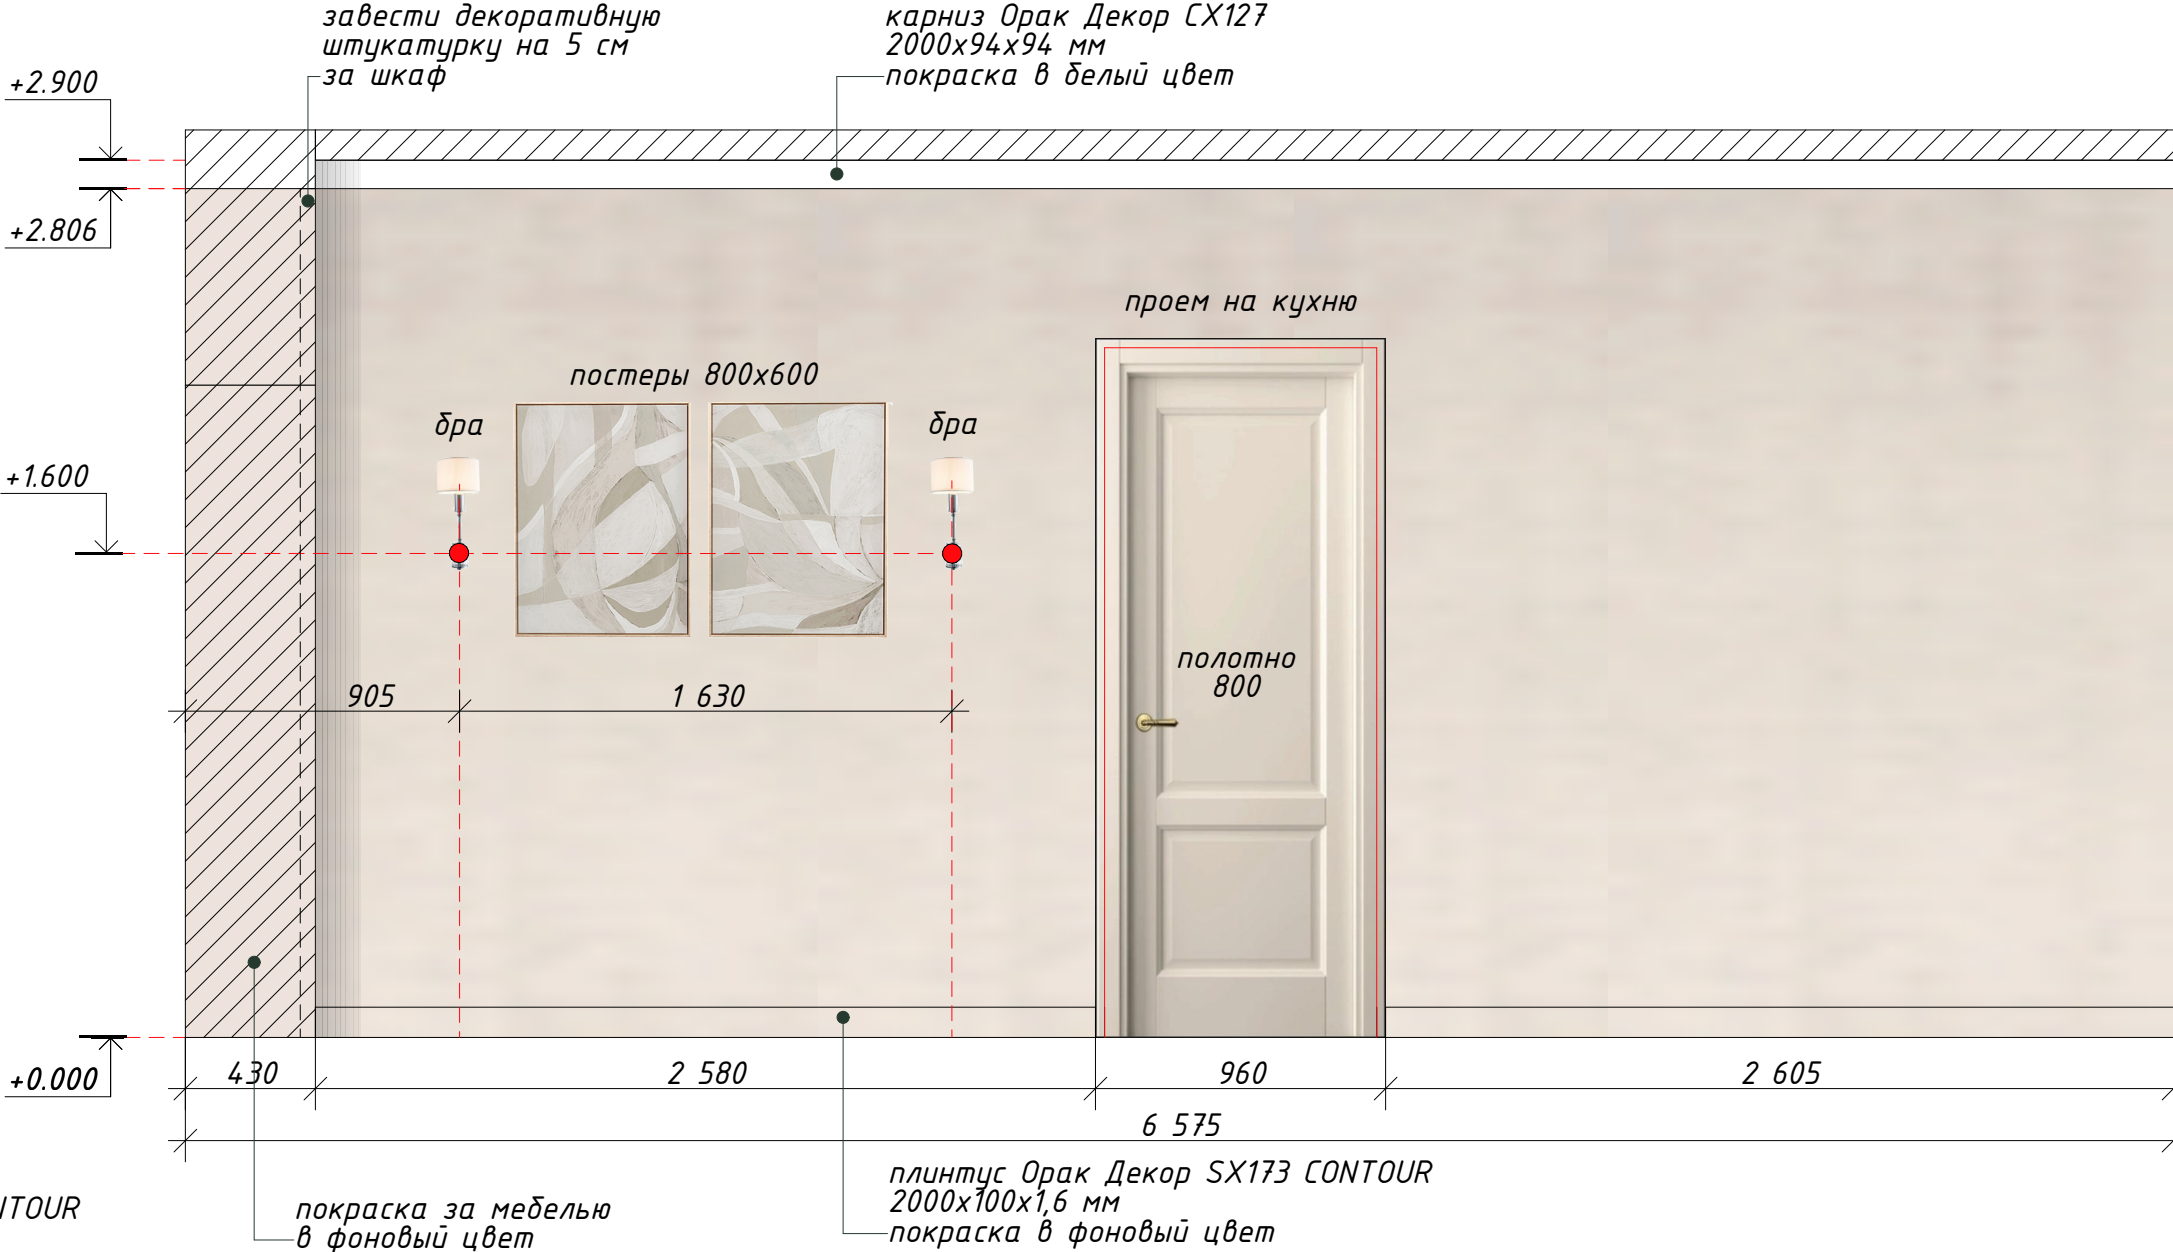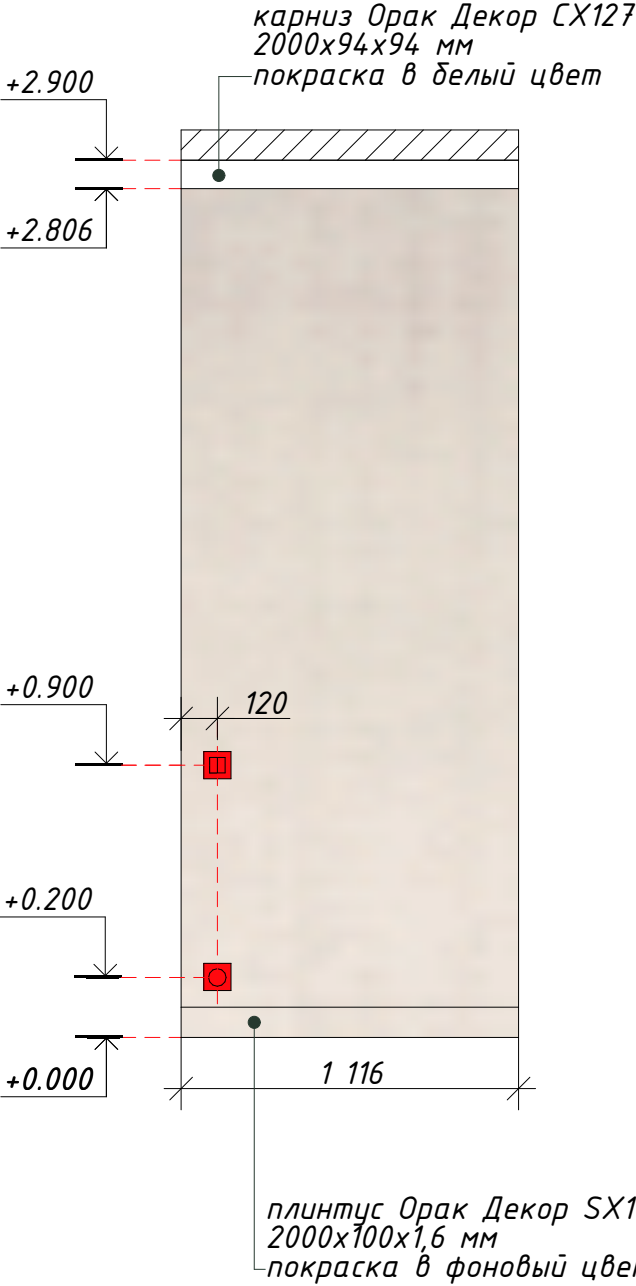

Условные обозначения :

декоративная штукатурка "шелк",
фоновый цвет

вывод кабеля


розетка в рамке

выключатель двухклавишный

Примечания:
1) все высоты указаны от уровня чистового пола.
2) цвета покраски будут выбраны по пробным выкрасам в ходе авторского надзора.

						Дизайн-проект квартиры, расположенной по адресу г. Вологда, Февральский переулок,		
Изм.	Кол.уч.	Лист	№док.	Подп.	Дата			
Дизайнер	Фомичева					Развертки стен коридора М 1:25	Стадия	Лист
Заказчик	Барашова						19	46
							ТФ дизайнер интерьера Татьяна Фомичева	

Развертка по стене с лит. ЛЗ

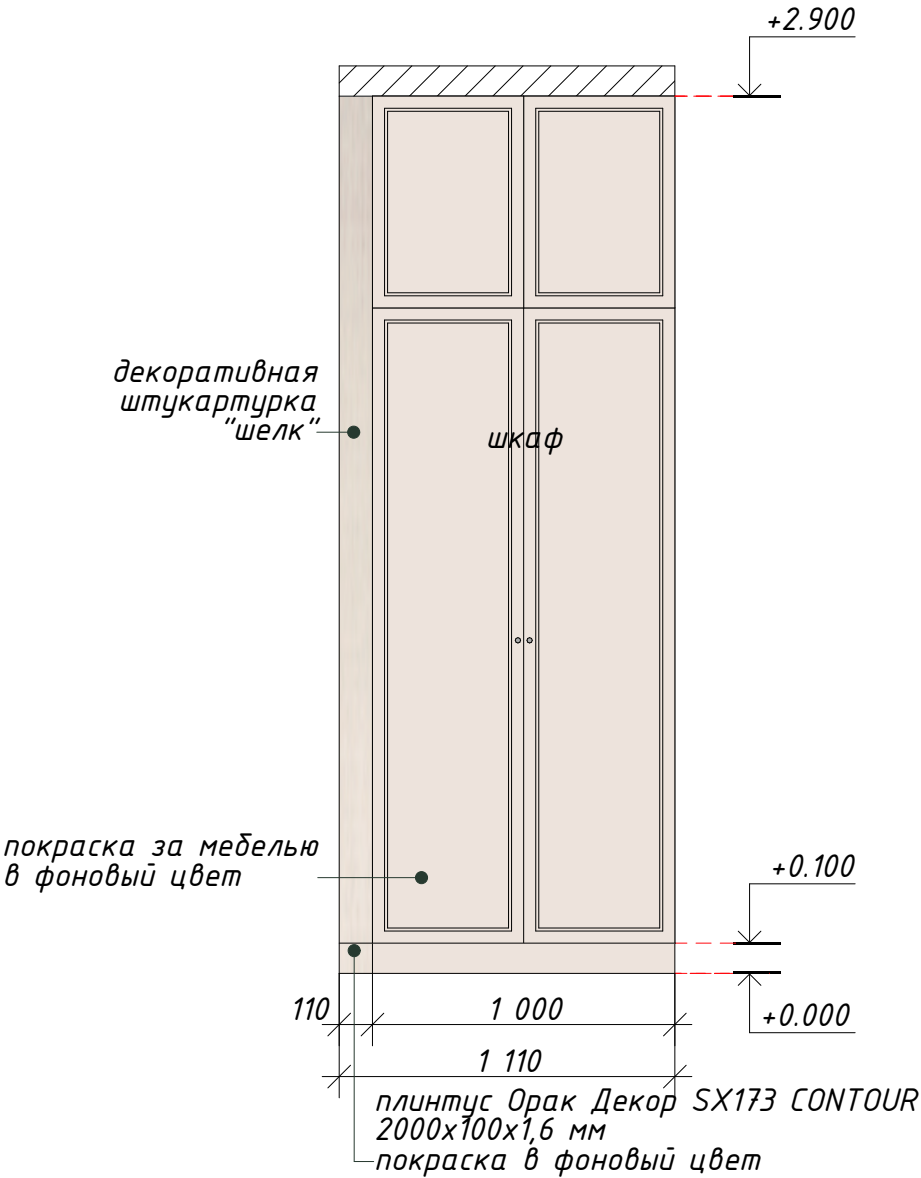

Условные обозначения :

покраска в фоновый цвет (в т.ч. плинтусов, молдингов, за мебелью)

Примечания:
1) все высоты указаны от уровня чистового пола.
2) цвета покраски будут выбраны по пробным выкрасам в ходе авторского надзора.





						Дизайн-проект квартиры, расположенной по адресу г. Вологда, Февральский переулок,		
Изм.	Кол.уч.	Лист	№док.	Подп.	Дата	Развертки стен балкона М 1:25	Стадия	Лист
Дизайнер	Фомичева							22
Заказчик	Барашова							46
							TF дизайнер интерьера Татьяна Фомичева	

Развертка по стене с лит. 34

Развертка по стене с лит. 31

Развертка по стене с лит. 32

Развертка по стене с лит. 33

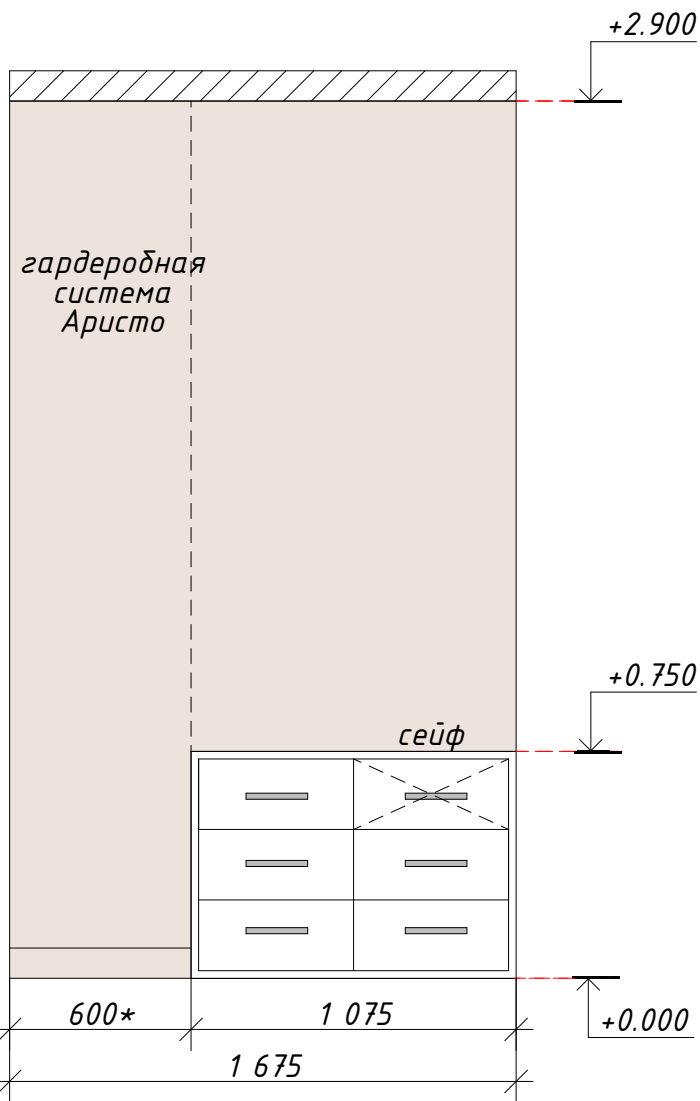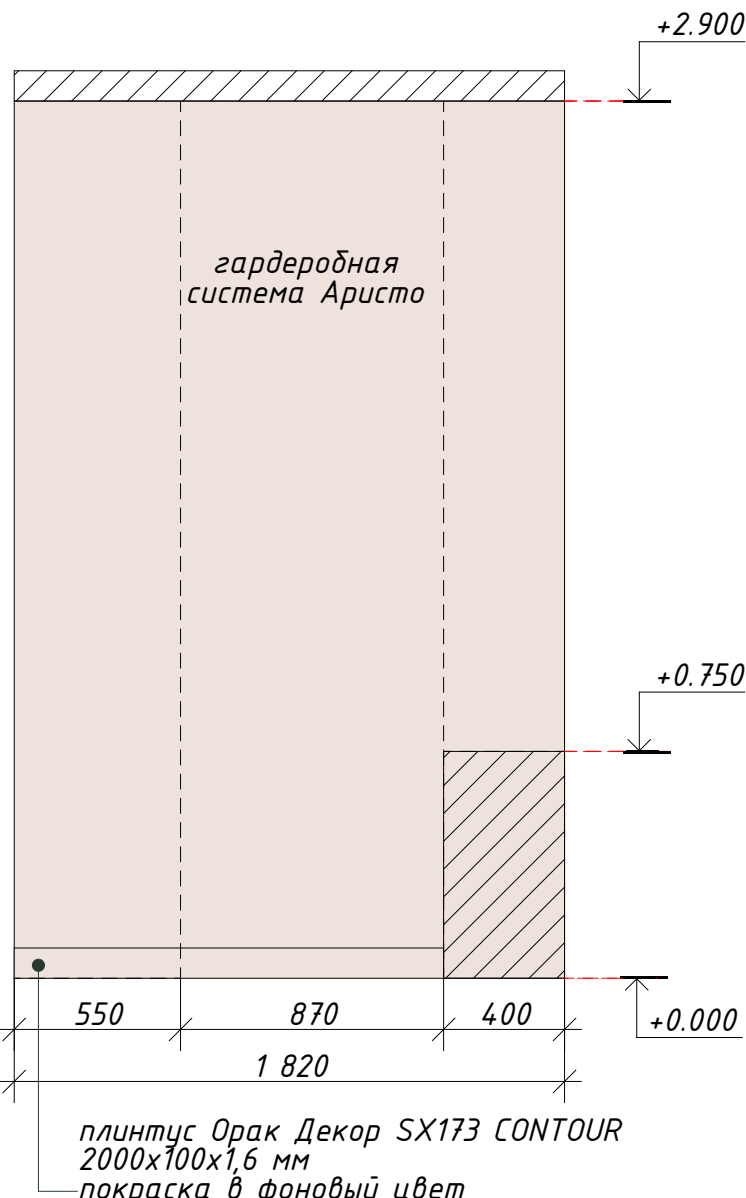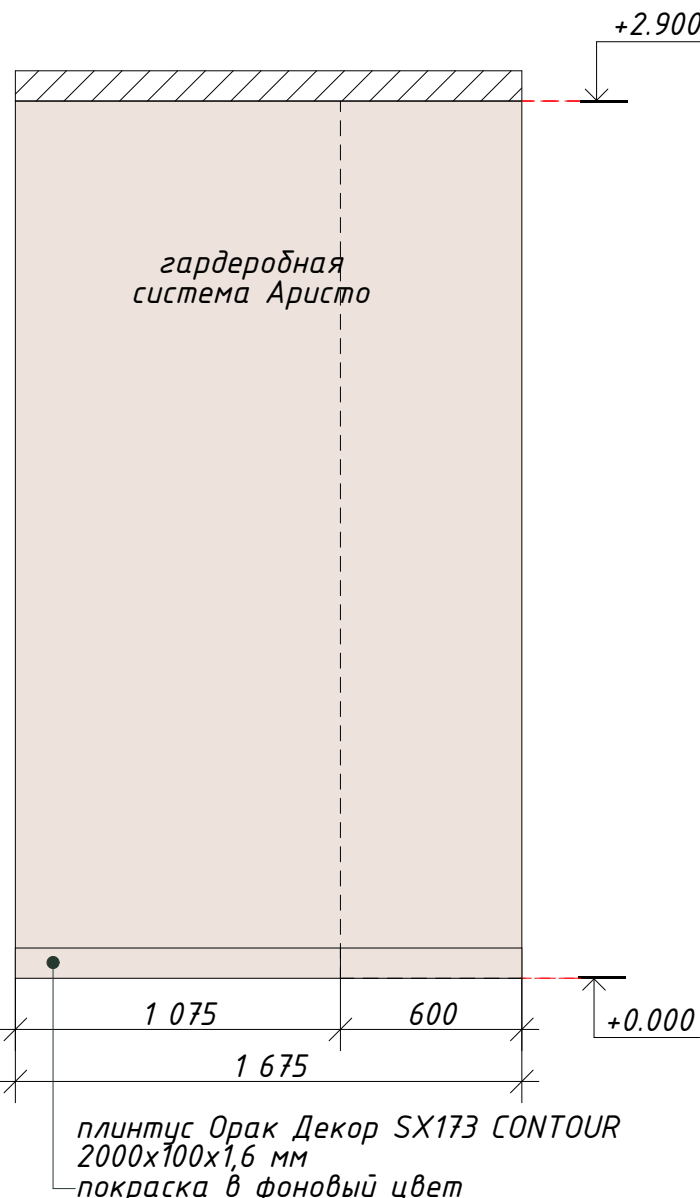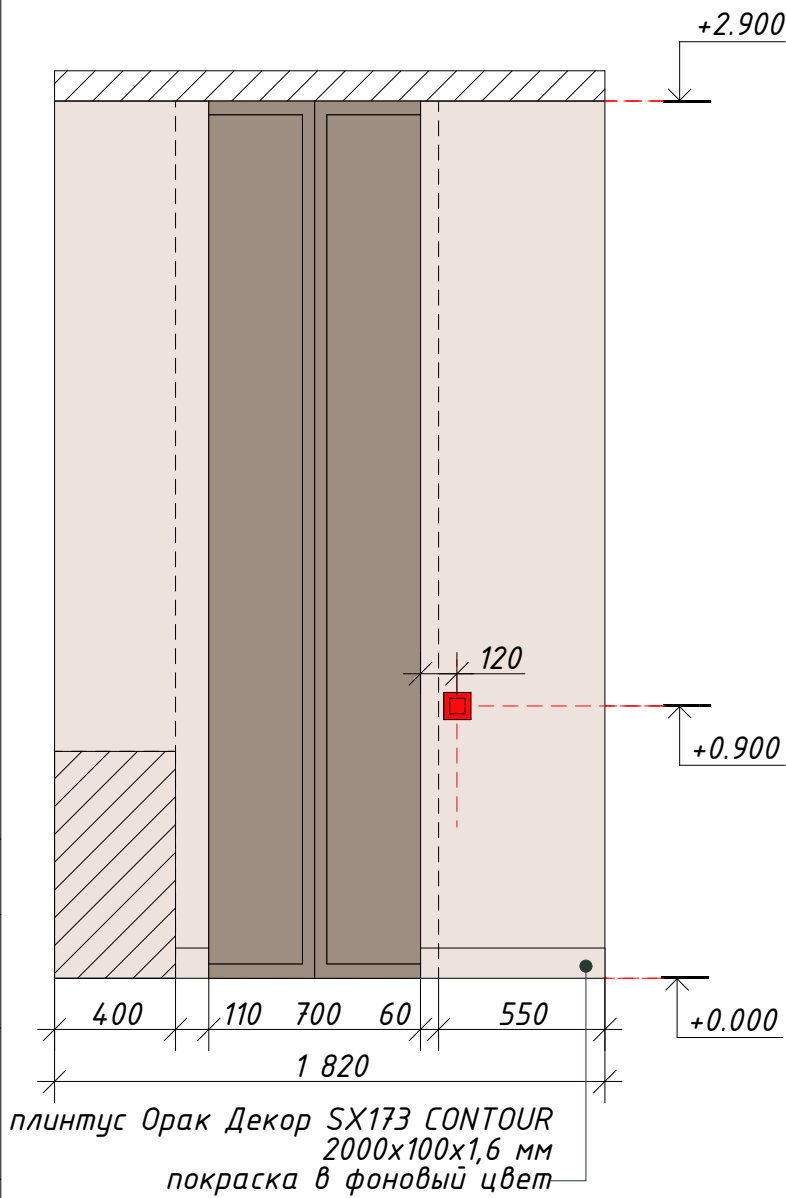


Условные обозначения :

- покрашка в фоновый цвет (в т.ч. плинтусов и за меделью)
- выключатель одноклавишный


Примечания:
1) все высоты указаны от уровня чистового пола.
2) цвета покраски будут выбраны по пробным выкрасам в ходе авторского надзора.

Дизайн-проект квартиры, расположенной по адресу г. Вологда, Февральский переулок,						Стадия		
Изм.	Кол.уч.	Лист	№док.	Подп.	Дата	Лист		
Дизайнер	Фомичева					23		
Заказчик	Барашова					46		
Развертки стен гардеробной 2 М 1:25						дизайнер интерьера Татьяна Фомичева		

Развертка по стене с лит. Е3

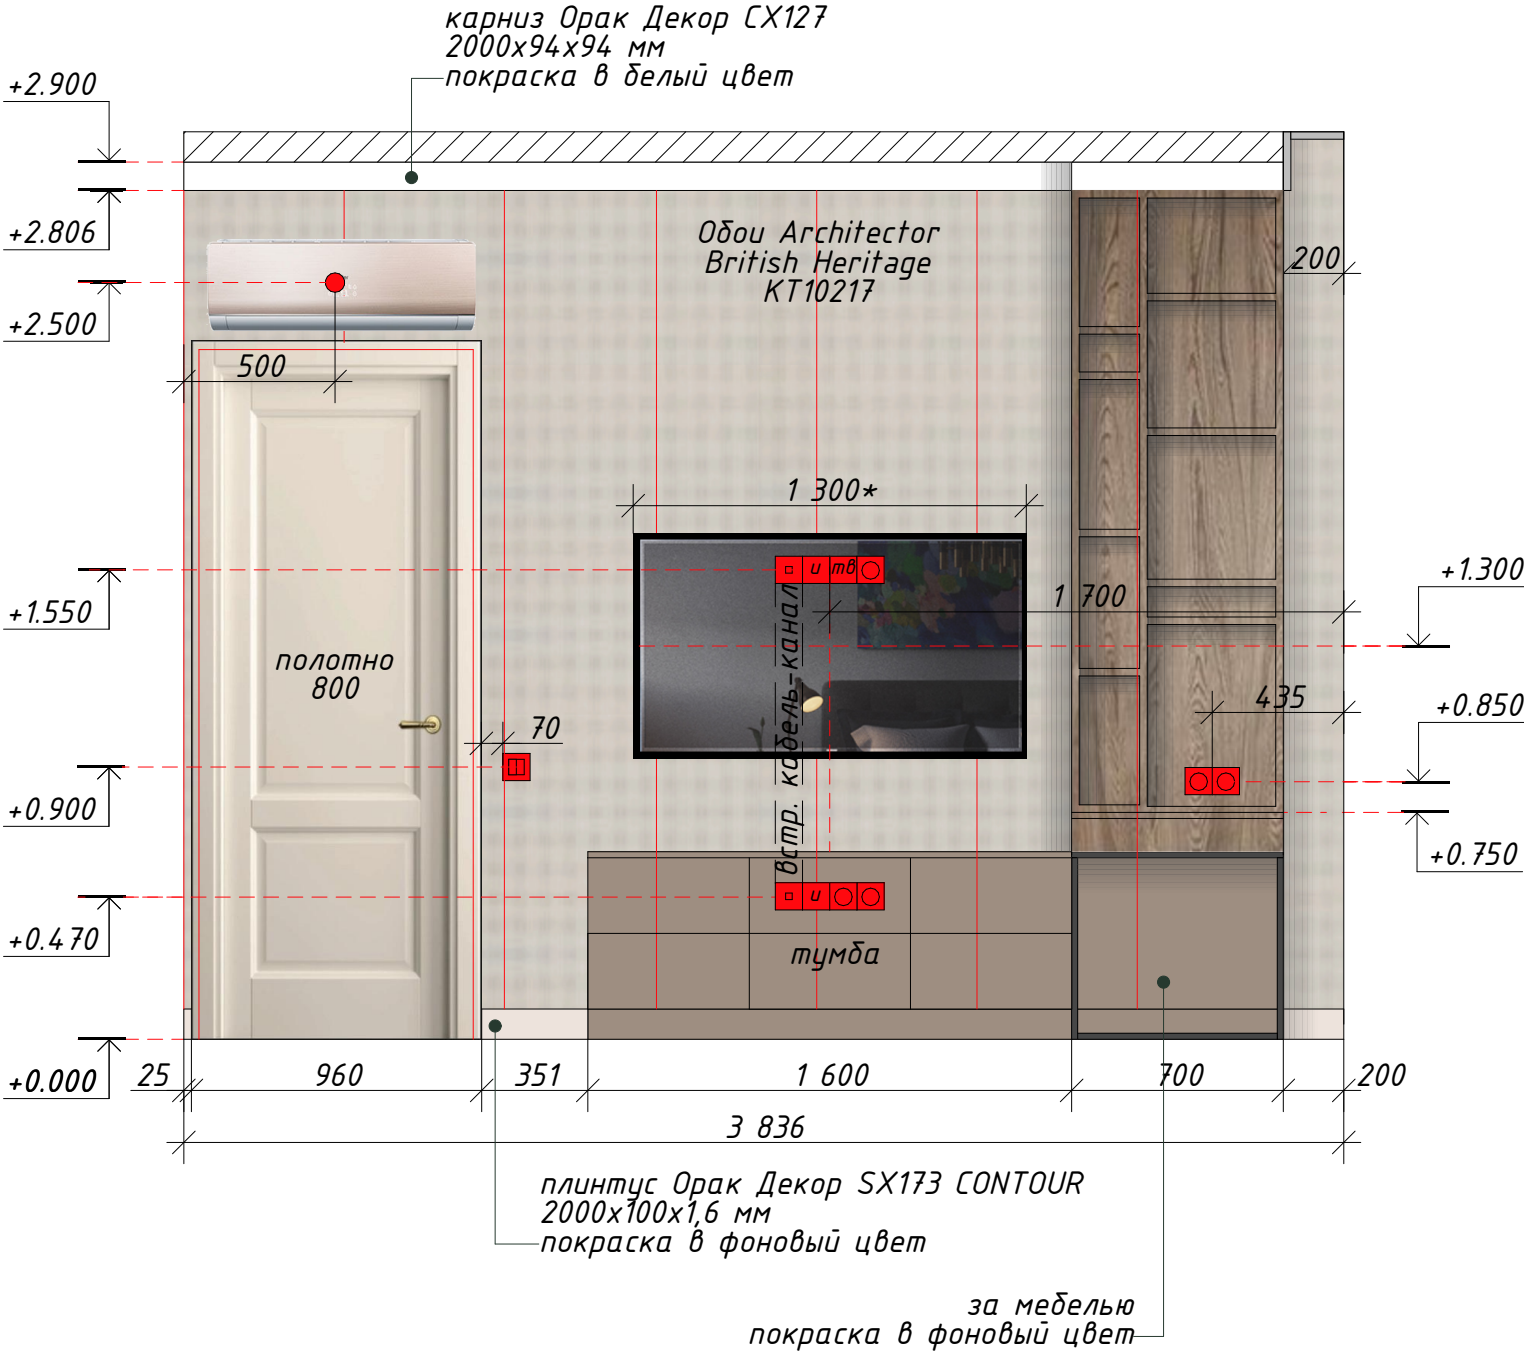

Развертка по стене с лит. Е2

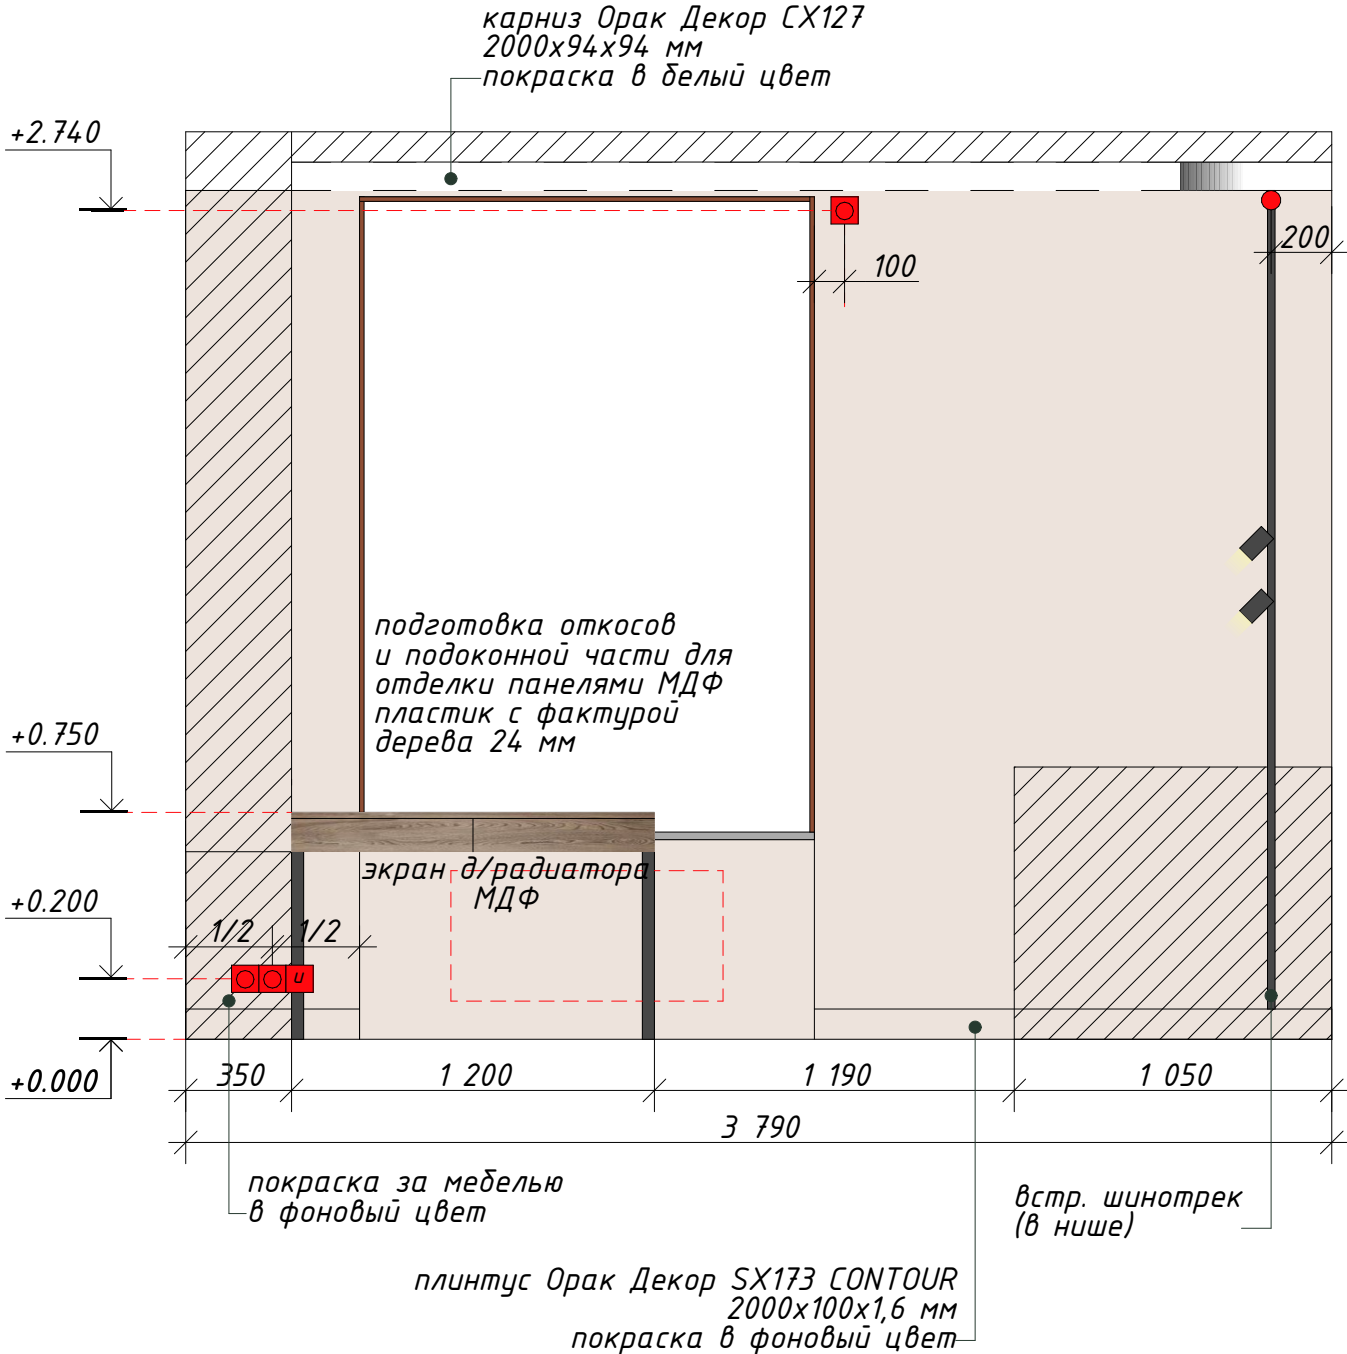

Условные обозначения :

	покраска в фоновый цвет (в т.ч. плитусов, молдингов, за мебелью)
	одоу Architector British Heritage Kt10217, 0,53x10 см, рапорт 64 см
	вывод кабеля
	розетка в рамке
	встр. кабель-канал
	выключатель двухклавишный
	тв розетка
	интернет розетка/компьютерная


Примечания:
1) все высоты указаны от уровня чистового пола.
2) цвета покраски будут выбраны по пробным выкрасам в ходе авторского надзора.

Дизайн-проект квартиры, расположенной по адресу г. Вологда, Февральский переулок,						Стадия		
Изм.	Кол.уч.	Лист	№ док.	Подп.	Дата	Лист		
Дизайнер	Фомичева					24		
Заказчик	Барашова					46		
Развертки стен детской мальчика М 1:25						дизайнер интерьера Татьяна Фомичева		

карниз Орак Декор CX127	молдинг Орак Декор P8030
2000x94x94 мм	2000x41x17 мм
— покраска в белый цвет	— покраска в фоновый цвет



карниз Орак Декор СХ127
2000х94х94 мм
— покраска в белый цвет

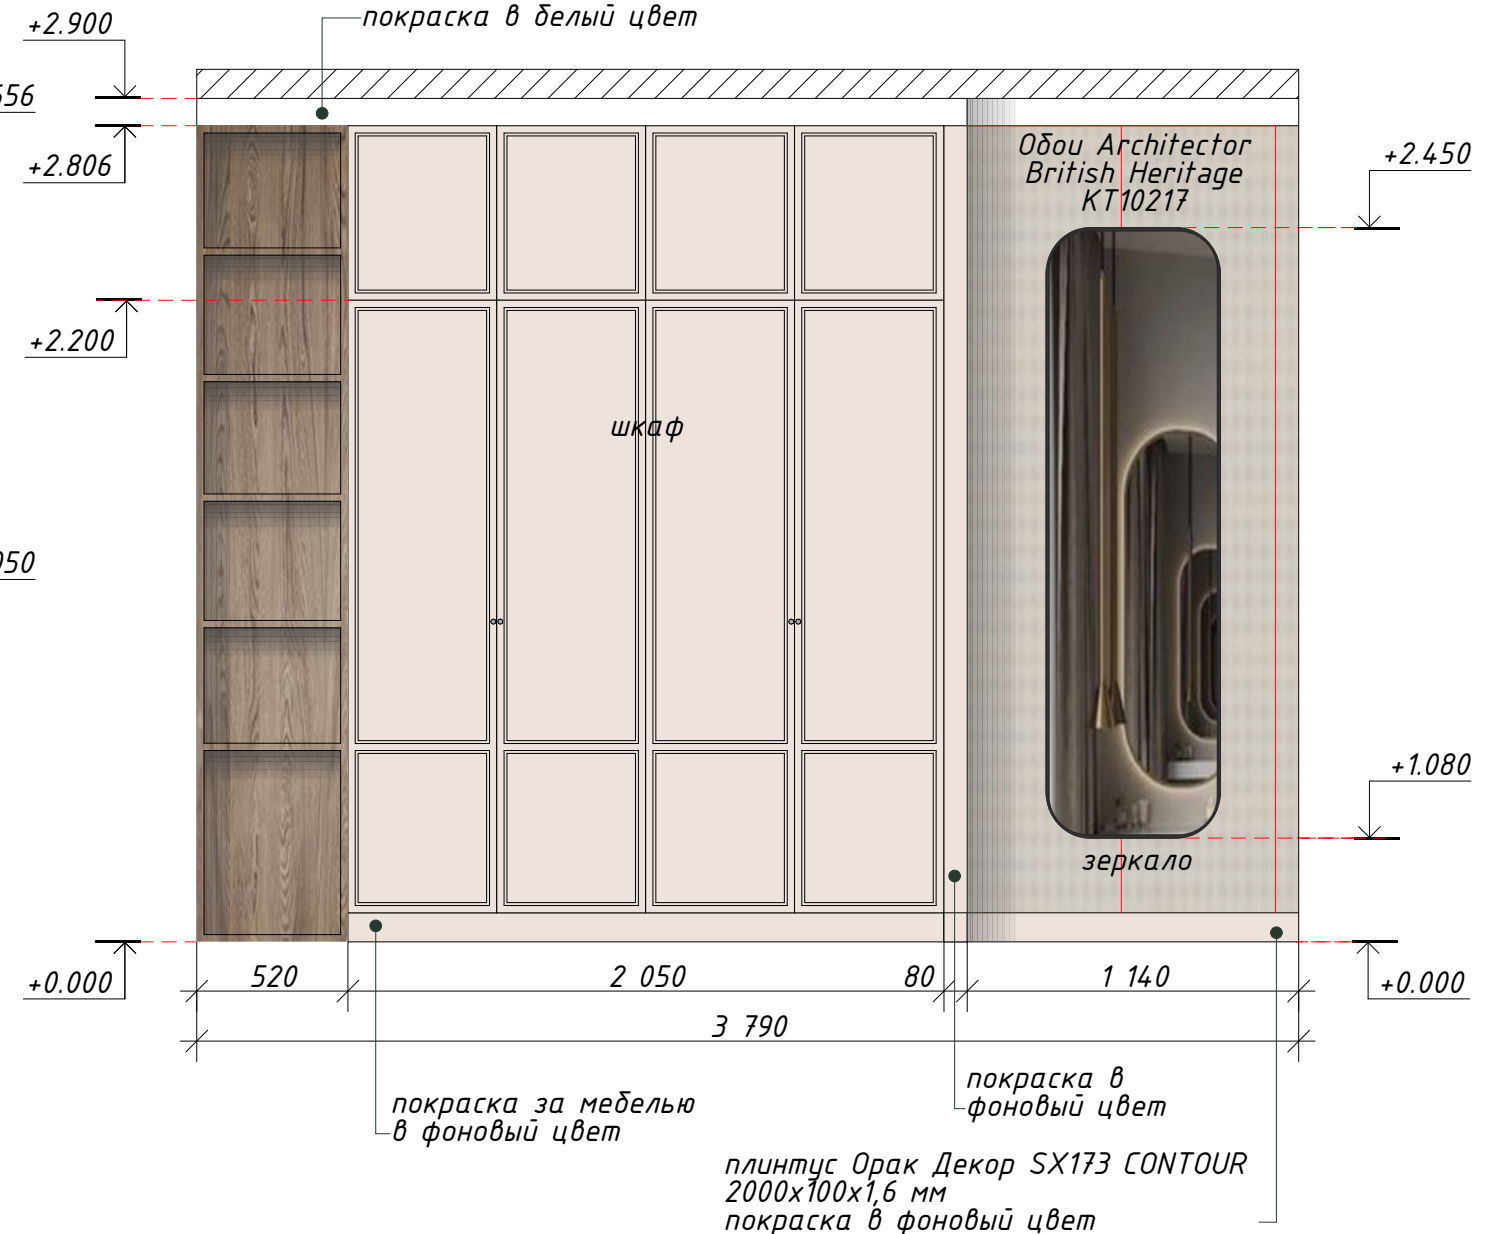


Инв. № подл.	Подп. и дата	Взам. инв. №
--------------	--------------	--------------

	<i>покраска в фоновый цвет (в т.ч. плитусов, молдингов, за мебелью)</i>
	<i>обои Architector British Heritage Kt10217, 0,53x10 см, рапорт 64 см</i>
	<i>розетка в рамке</i>
	<i>выключатель двухклавишный</i>

Примечания:
1) все высоты указаны от уровня чистового пола.
2) цвета покраски бддт выбраны по пробным выкрасам в ходе авторского надзора.


						Дизайн-проект квартиры, расположенной по адресу г. Вологда, Февральский переулок,			
Изм.	Кол.уч.	Лист	№ док.	Подп.	Дата				
Дизайнер		Фомичева				Развертки стен детской мальчика М 1:25	Стадия	Лист	Листов
Заказчик		Барашова						25	46
							TF дизайнер интерьера Татьяна Фомичева		

Развертка по стене с лит. Г3

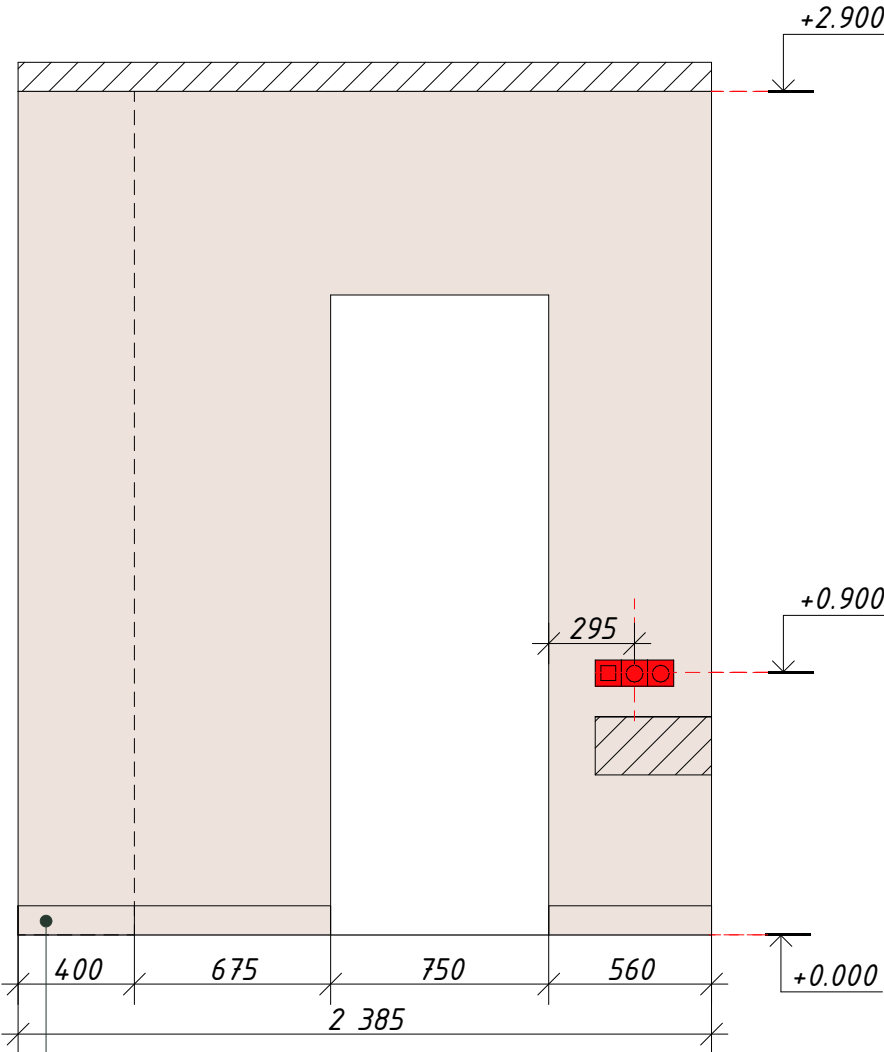


плинтус Орак Декор SX173 CONTOUR
2000x100x1,6 мм
покраска в фоновый цвет

Развертка по стене с лит. Г4

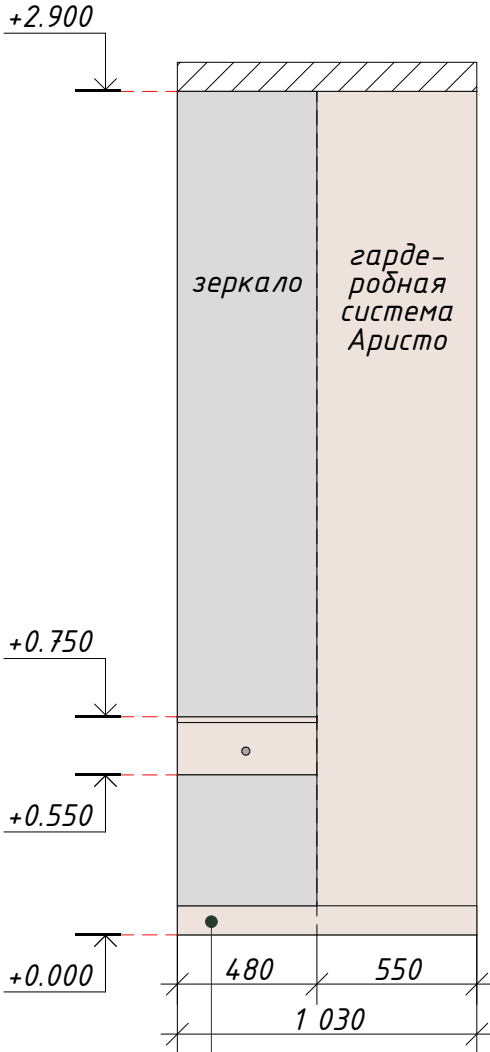


плинтус Орак Декор SX173 CONTOUR
2000x100x1,6 мм
покраска в фоновый цвет

Развертка по стене с лит. Г1

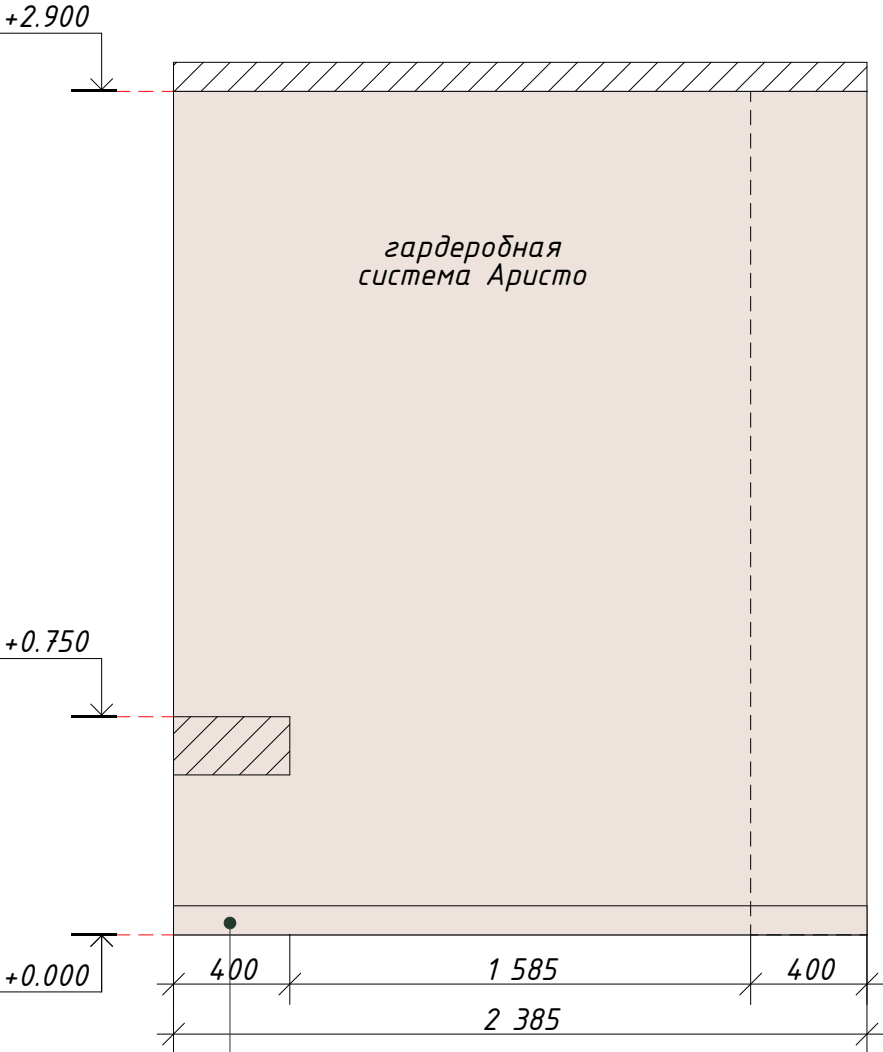

плинтус Орак Декор SX173 CONTOUR
2000x100x1,6 мм
покраска в фоновый цвет

Развертка по стене с лит. Г2

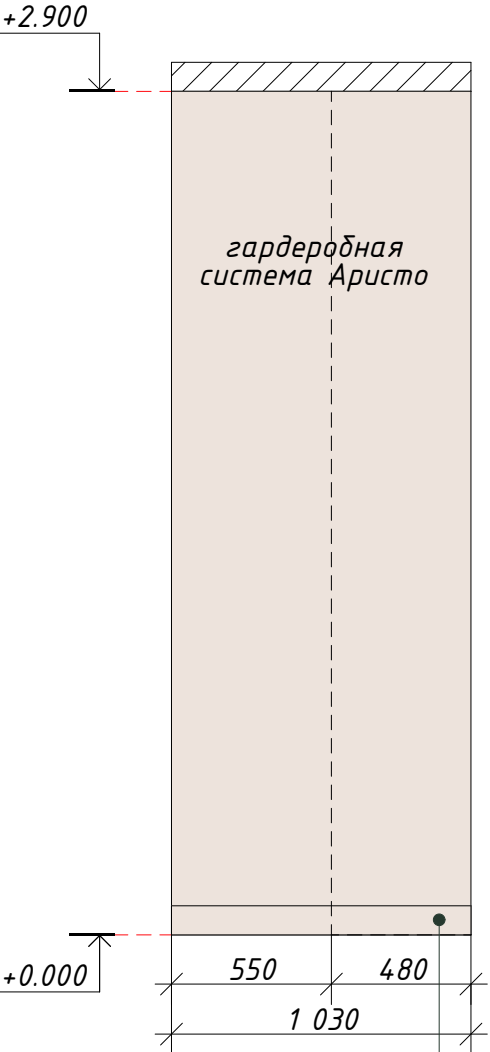

плинтус Орак Декор SX173 CONTOUR
2000x100x1,6 мм
покраска в фоновый цвет


Условные обозначения :

- покраска в фоновый цвет (в т.ч. плинтусов и за мебелью)
- розетка в рамке
- выключатель одноклавишный


Примечания:
1) все высоты указаны от уровня чистового пола.
2) цвета покраски будут выбраны по пробным выкрасам в ходе авторского надзора.

						Дизайн-проект квартиры, расположенной по адресу г. Вологда, Февральский переулок,			
Изм.	Кол.уч.	Лист	№док.	Подп.	Дата	Развертки стен гардеробной 1 М 1:25	Стадия	Лист	Листов
Дизайнер	Фомичева							26	46
Заказчик	Барашова						 дизайнер интерьера Татьяна Фомичева		

Развертка по стене с лит. Д3
карниз Орак Декор SX127
2000x94x94 мм
покраска в белый цвет

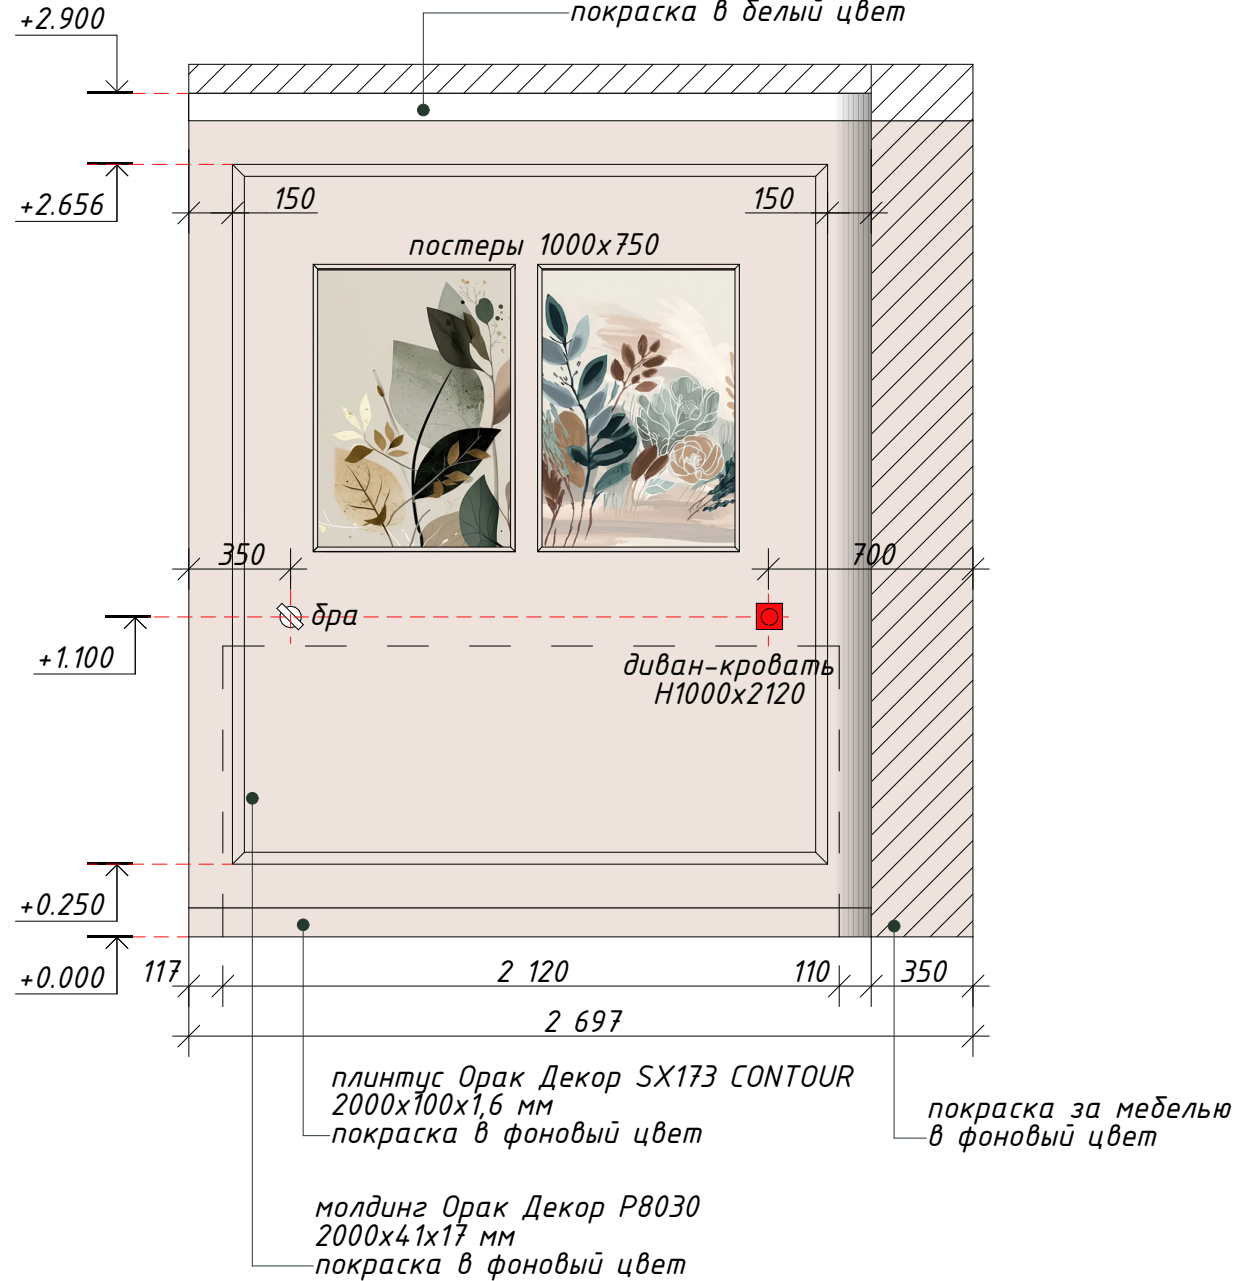

Развертка по стене с лит. Д2
карниз Орак Декор SX127
2000x94x94 мм
покраска в белый цвет
трансформатор спрятать
в нишу за шторой

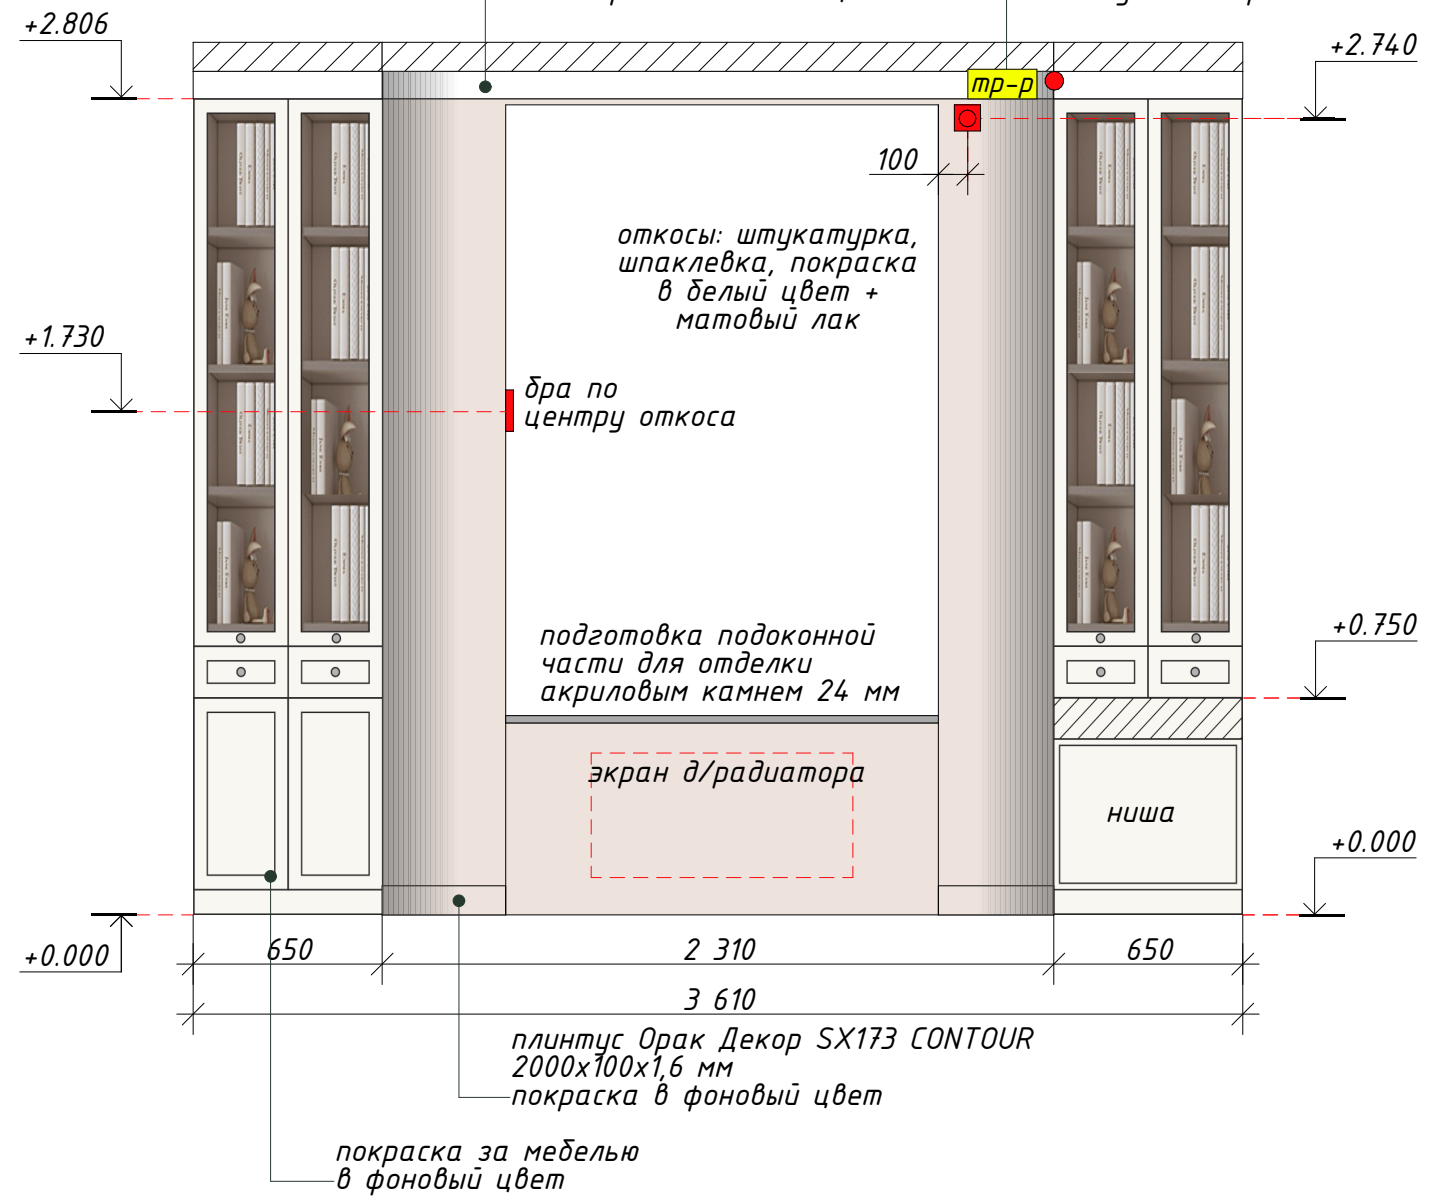


Условные обозначения :

	покраска в фоновый цвет (в т.ч. плинтусов, молдингов, за мебелью)
	вывод кабеля
	розетка в рамке
	трансформатор


Примечания:
1) все высоты указаны от уровня чистового пола.
2) цвета покраски будут выбраны по пробным выкрасам в ходе авторского надзора.

						Дизайн-проект квартиры, расположенной по адресу г. Вологда, Февральский переулок,			
Изм.	Кол.уч.	Лист	№ док.	Подп.	Дата				
						Развертки стен детской девочки М 1:25	Стадия	Лист	Листов
Дизайнер	Фомичева							27	46
Заказчик	Барашова						 дизайнер интерьера Татьяна Фомичева		

Развертка по стене с лит. Д1

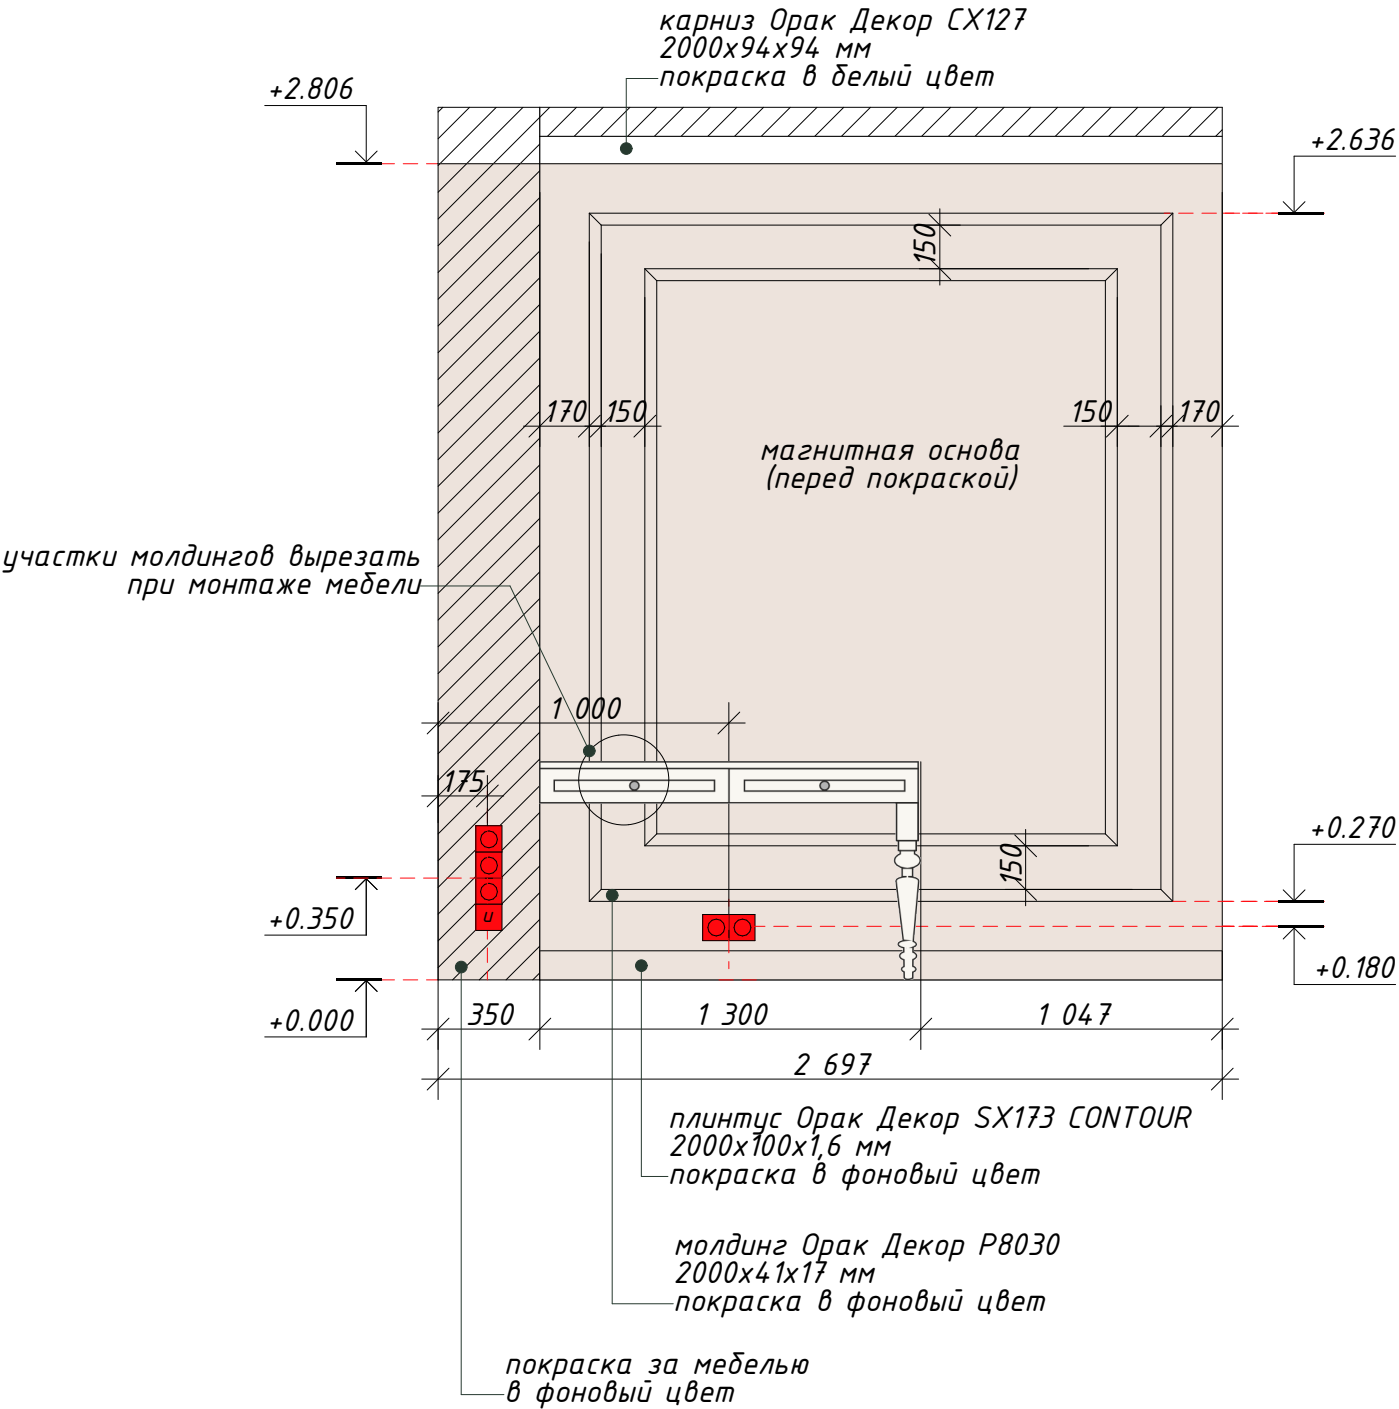

Развертка по стене с лит. Д4

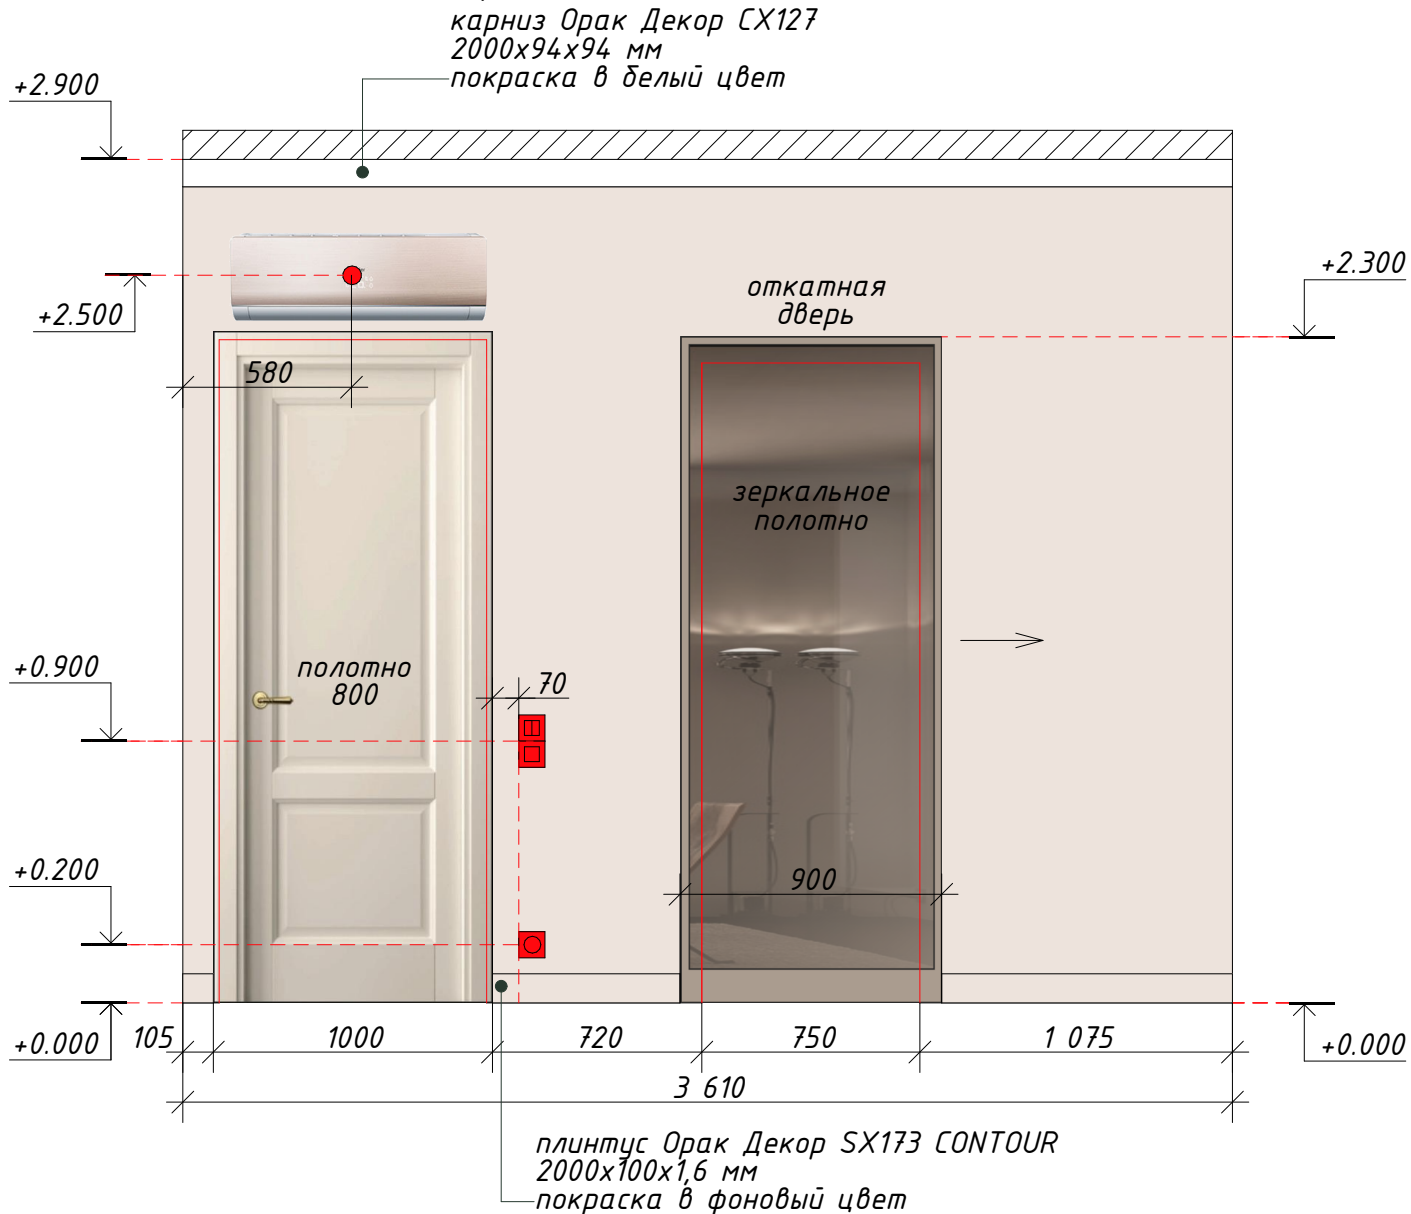



Условные обозначения :

- покраска в фоновый цвет (в т.ч. плинтусов, молдингов, за мебелью)
- вывод кабеля
- розетка в рамке
- выключатель одноклавишный
- выключатель двухклавишный
- компьютерная/интернет розетка

Примечания:
1) все высоты указаны от уровня чистового пола.
2) цвета покраски будут выбраны по пробным выкрасам в ходе авторского надзора.

						Дизайн-проект квартиры, расположенной по адресу г. Вологда, Февральский переулок,			
Изм.	Кол.уч.	Лист	№ док.	Подп.	Дата				
Дизайнер	Фомичева					Развертки стен детской девочки М 1:25	Стадия	Лист	Листов
Заказчик	Барашова							28	46
							 дизайнер интерьера Татьяна Фомичева		

Согласовано

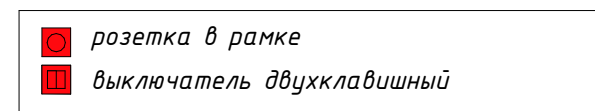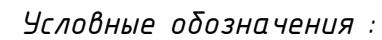

карниз Орак Декор СХ127
2000x94x94 мм
покраска в белый цвет

+2.800

+2.706

верт.
зеркальный
шкаф

+0.980

450

полотно
700

+0.600

+0.000

150 585 125 800 145 700

2 565

за тумбой
фоновая плитка

обработка обмазочной
гидроизоляцией за ванной


ниша для ног

1) настенные плиточные швы – 1,5 мм, напольные плиточные швы – 2 мм, цвет затирки подобрать под плитку в ходе отделочных работ, затирка – эпоксидная.
2) наружные углы стык под 45 гр.
3) за ванной – обработка обмазочной гидроизоляцией, укладку керамогранита начать от ванны.
4) * – параметры, требующие уточнения.

						<i>Дизайн-проект квартиры, расположенной по адресу г. Вологда, Февральский переулок,</i>		
<i>Изм.</i>	<i>Кол.уч.</i>	<i>Лист</i>	<i>№ док.</i>	<i>Подп.</i>	<i>Дата</i>			
						<i>Развертки стен ванной М 1:25</i>	<i>Стадия</i>	<i>Лист</i>
<i>Дизайнер</i>	<i>Фомичева</i>							<i>29</i>
<i>Заказчик</i>	<i>Барашова</i>							<i>46</i>
							 <i>дизайнер интерьера Татьяна Фомичева</i>	


Развертка по стене с лит. К1

карниз Орак Декор CX127
2000x94x94 мм
покраска в белый цвет

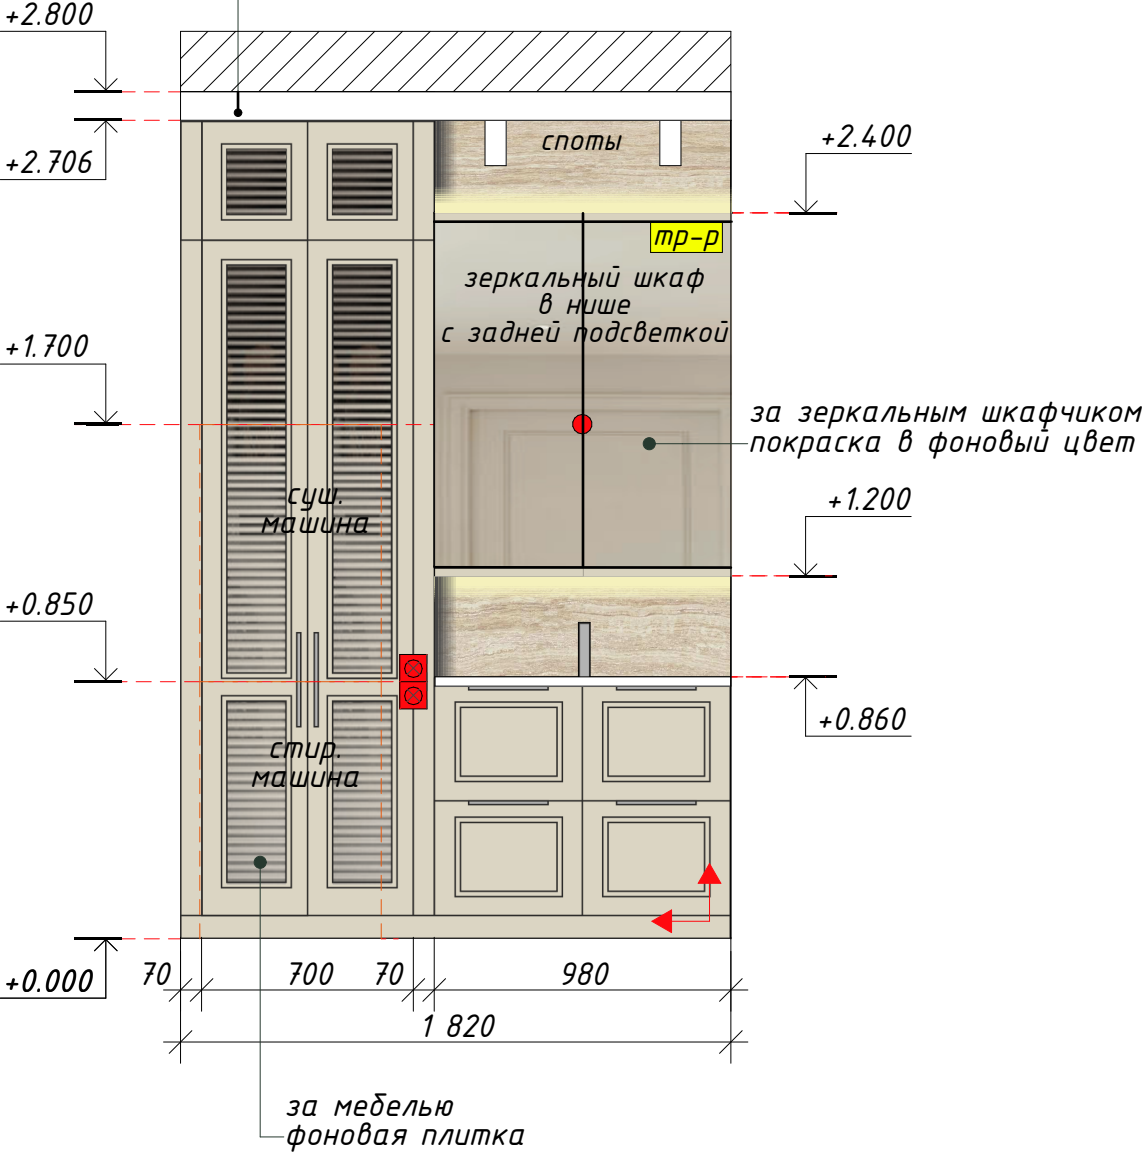

Развертка по стене с лит. К2

карниз Орак Декор CX127
2000x94x94 мм
покраска в белый цвет

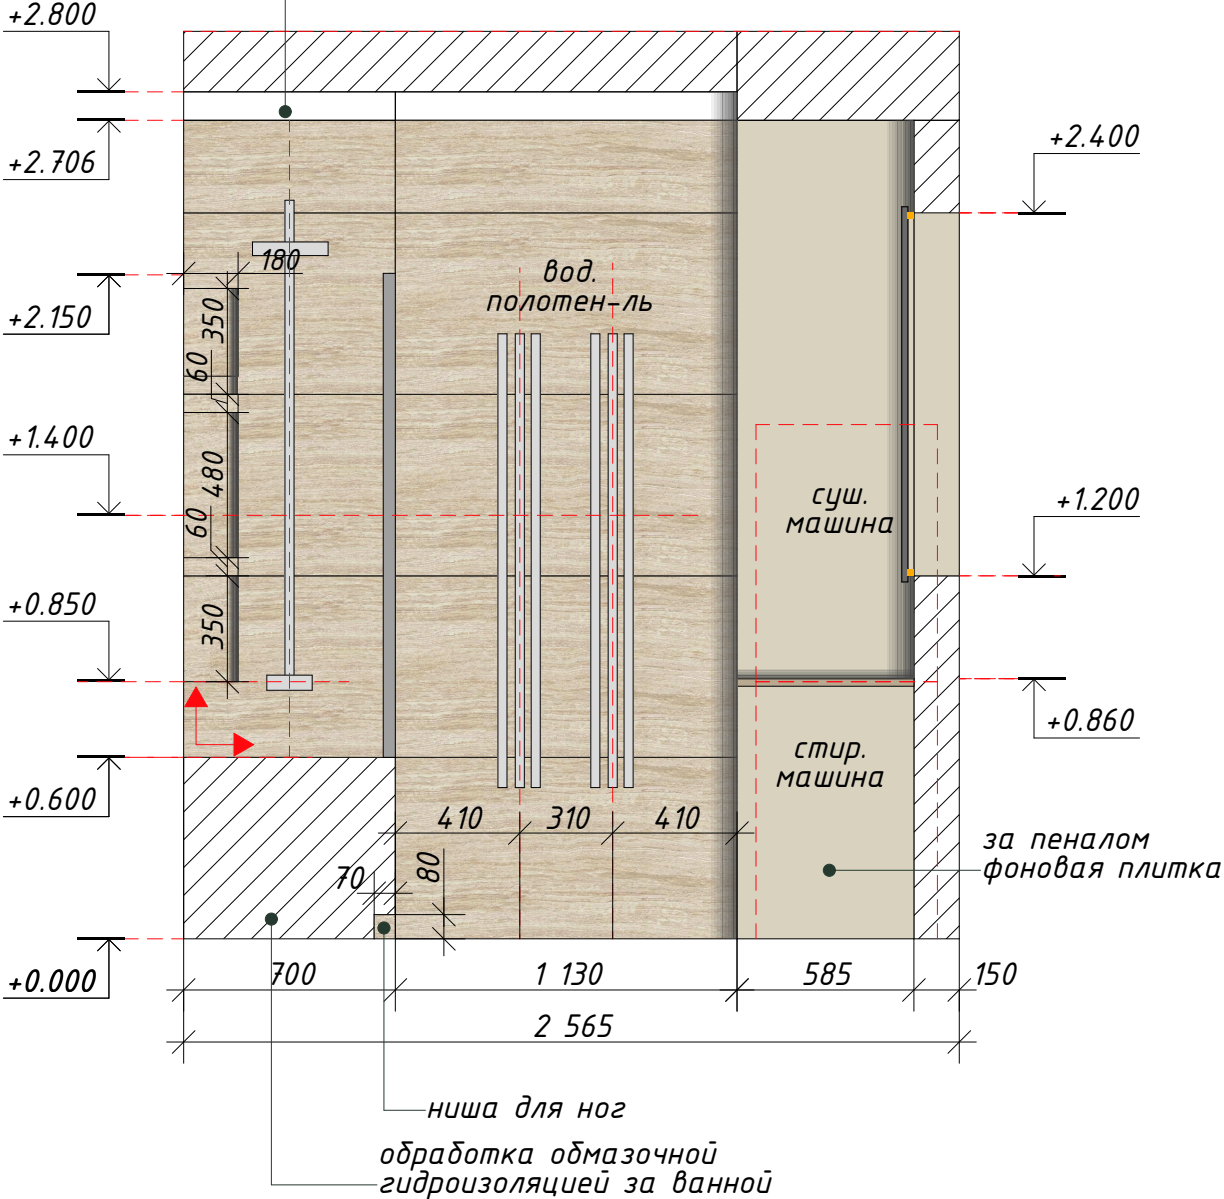

Условные обозначения :


керамогранит Atlas Concorde Russia Epos/
Эпос арт. 610010002165 600x1200x9 мм

- вывод кабеля
- ⊗ розетка в рамке
- тр-р трансформатор

Примечания:
1) настенные плиточные швы - 1,5 мм, напольные плиточные швы - 2 мм, цвет затирки подобрать под плитку в ходе отделочных работ, затирка - эпоксидная.
2) наружные углы стык под 45 гр.
3) за ванной - обработка обмазочной гидроизоляцией, укладку керамогранита начать от ванны.
4) * - параметры, требующие уточнения.

						Дизайн-проект квартиры, расположенной по адресу г. Вологда, Февральский переулок,			
Изм.	Кол.уч.	Лист	№ док.	Подп.	Дата	Развертки стен ванной М 1:25	Стадия	Лист	Листов
Дизайнер	Фомичева							30	46
Заказчик	Барашова						 дизайнер интерьера Татьяна Фомичева		

Согласовано

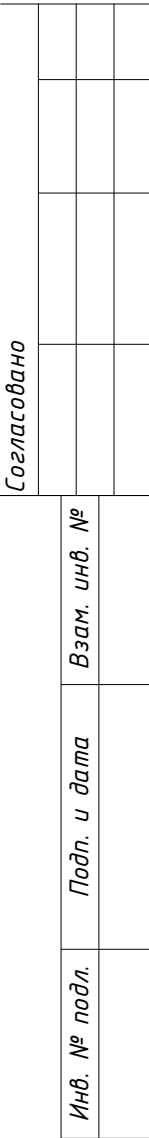

 *керамогранит Italon Поляр натуральный*
арт. 610010002677 600x1200x9 мм

● вывод кабеля

тр-р трансформатор

карниз Орак Декор СХ127
2000x94x94 мм
покраска в белый цвет

продолжение плитки за шкафом

+2.800

+1.200

+0.000

350

1 470


1 820

600


1) настенные плиточные швы – 1,5 мм, напольные плиточные швы – 2 мм, цвет затирки подобрать под плитку в ходе отделочных работ, затирка – эпоксидная.
2) наружные углы стык под 45 гр.
3) за ванной – обработка обмазочной гидроизоляцией, укладку керамогранита начать от ванны.
4) * – параметры, требующие уточнения.

						Дизайн-проект квартиры, расположенной по адресу г. Вологда, Февральский переулок,			
Изм.	Кол.уч.	Лист	№ док.	Подп.	Дата				
Дизайнер	Фомичева					Развертки стен санузла М 1:25	Стадия	Лист	Листов
Заказчик	Барашова							31	46
								дизайнер интерьера Татьяна Фомичева	

Развертка по стене с лит. К3

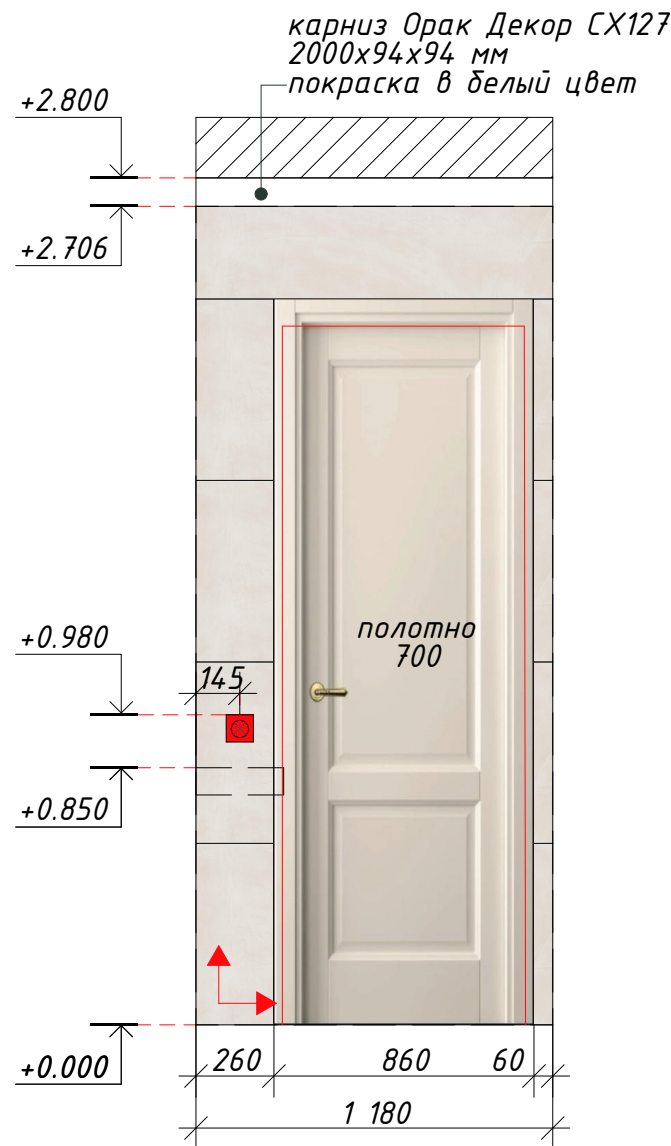

Развертка по стене с лит. К2

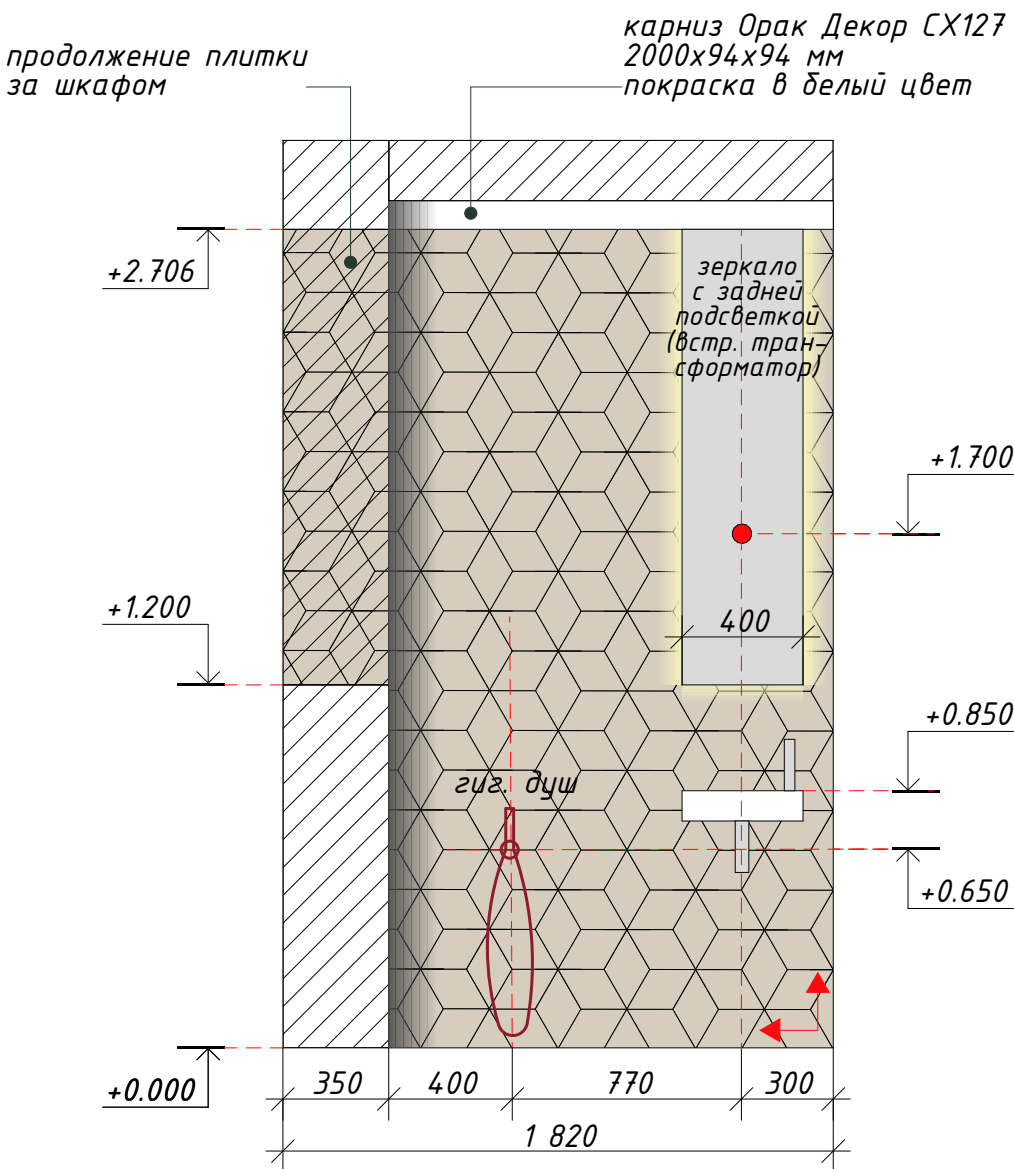

Условные обозначения :



керамогранит Italon Полар натуральный
арт. 610010002677 600x1200x9 мм



керамическая плитка EQUIPE RHOMBUS
Wall Creat арт. 22749 152x263 мм



вывод кабеля




розетка в рамке

- Примечания:
1) настенные плиточные швы – 1,5 мм, напольные плиточные швы – 2 мм, цвет затирки подобрать под плитку в ходе отделочных работ, затирка – эпоксидная.
2) наружные углы стык под 45 гр.
3) за ванной – обработка обмазочной гидроизоляцией, укладку керамогранита начать от ванны.
4) * – параметры, требующие уточнения.

						Дизайн-проект квартиры, расположенной по адресу г. Вологда, Февральский переулок,			
Изм.	Кол.уч.	Лист	№ док.	Подп.	Дата	Развертки стен санузла М 1:25	Стадия	Лист	Листов
Дизайнер	Фомичева							32	46
Заказчик	Барашова						 дизайнер интерьера Татьяна Фомичева		

Развертка по стене с лит. В2, В4, В6

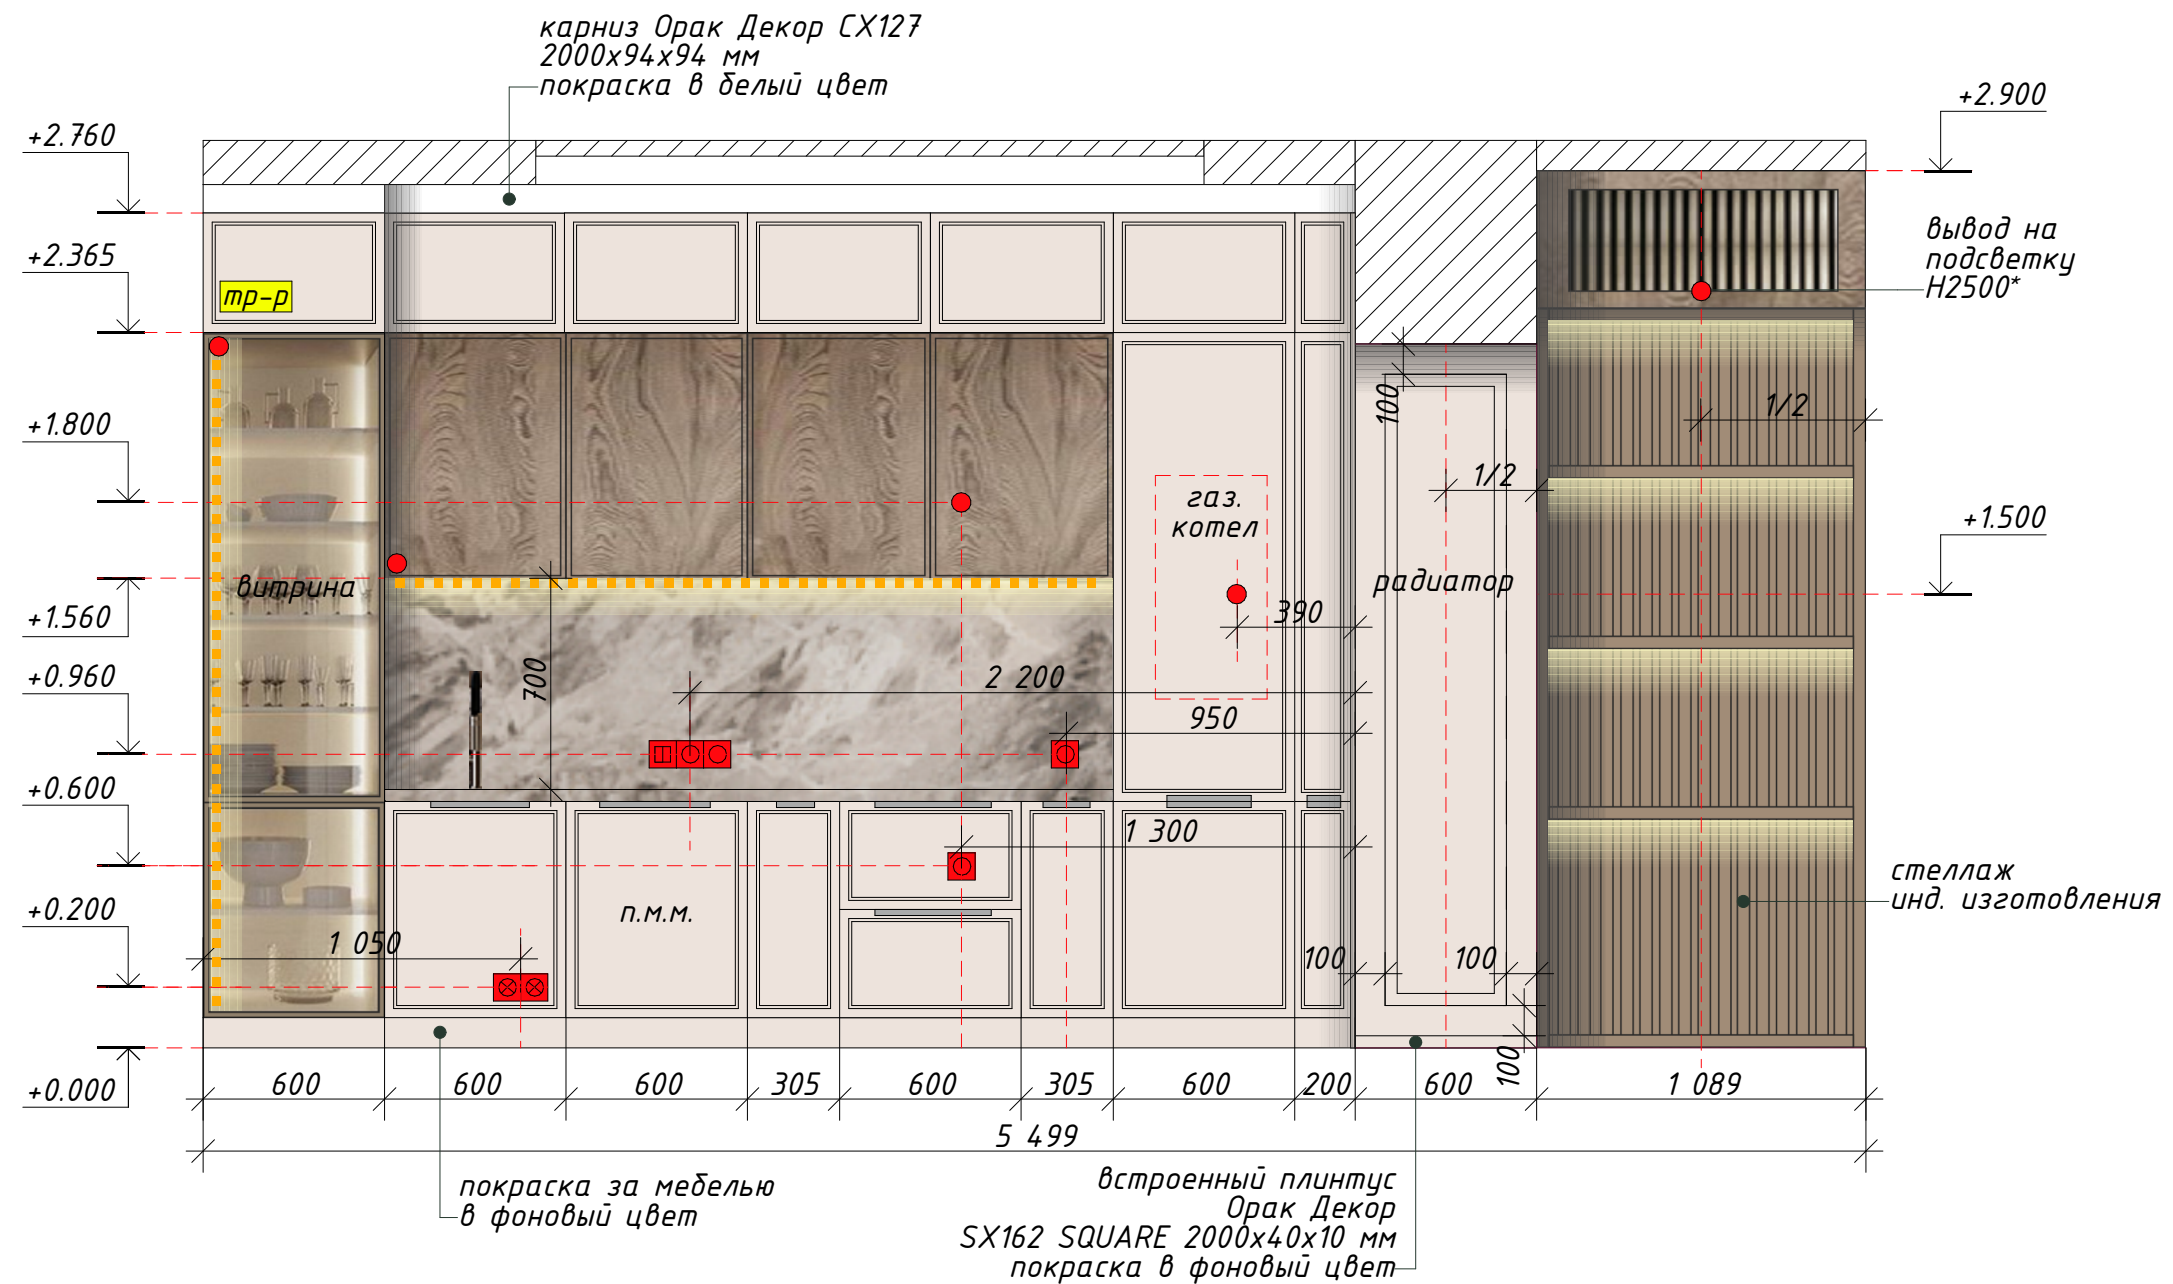

Условные обозначения :

 покраска в фоновый цвет (в т.ч. плитусов, молдингов, за мебелью)

 розетка в рамке

 выключатель двухклавишный

 вывод кабеля

 тр-р трансформатор


Примечания:

1) все высоты указаны от уровня чистового пола.


2) цвета покраски будут выбраны по пробным выкрасам в ходе авторского надзора.

						Дизайн-проект квартиры, расположенной по адресу г. Вологда, Февральский переулок,			
Изм.	Кол.уч.	Лист	№ док.	Подп.	Дата				
						Развертки стен кухни М 1:25	Стадия	Лист	Листов
Дизайнер	Фомичева							33	46
Заказчик	Барашова						 дизайнер интерьера Татьяна Фомичева		

Развертка по стене с лит. В7

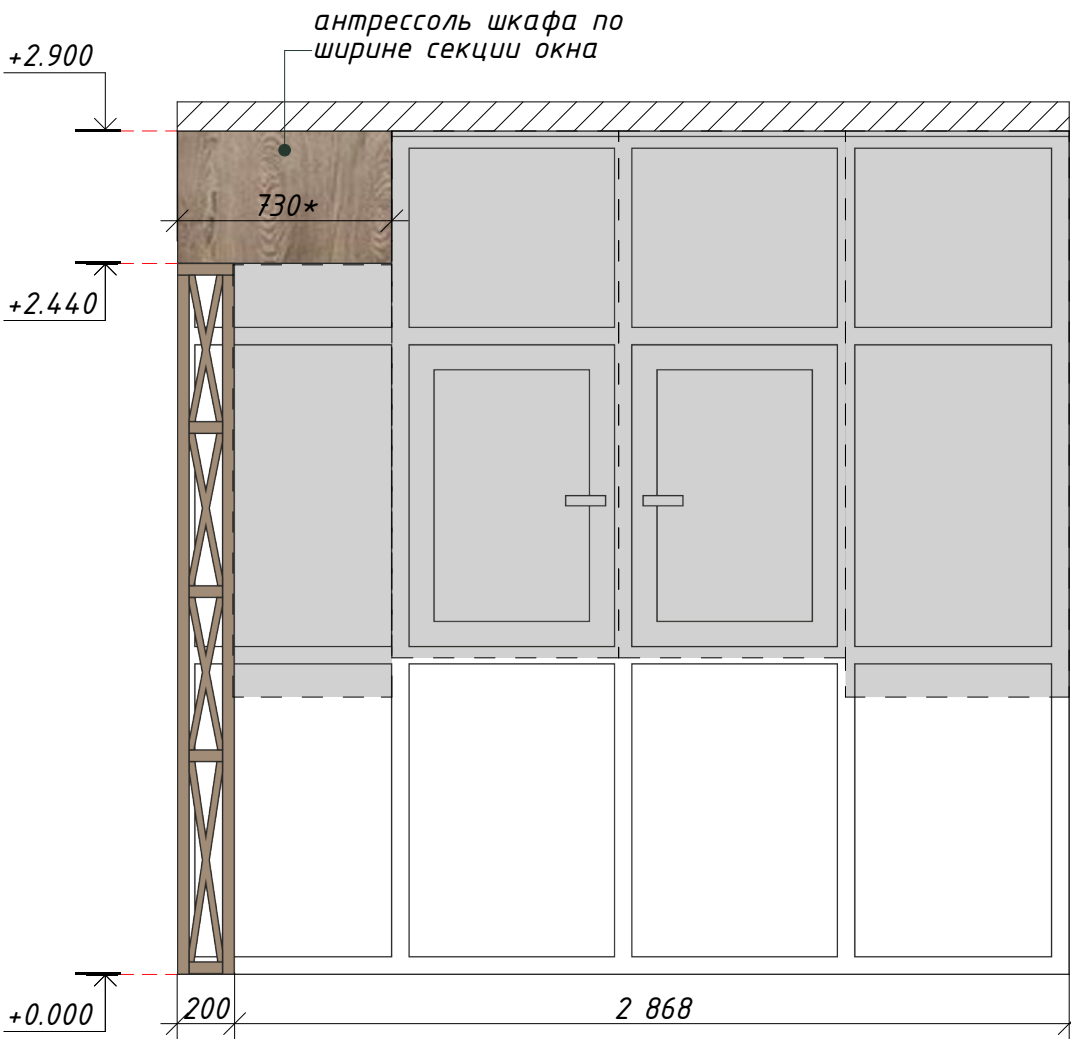

Развертка по стене с лит. В8,В10,В12

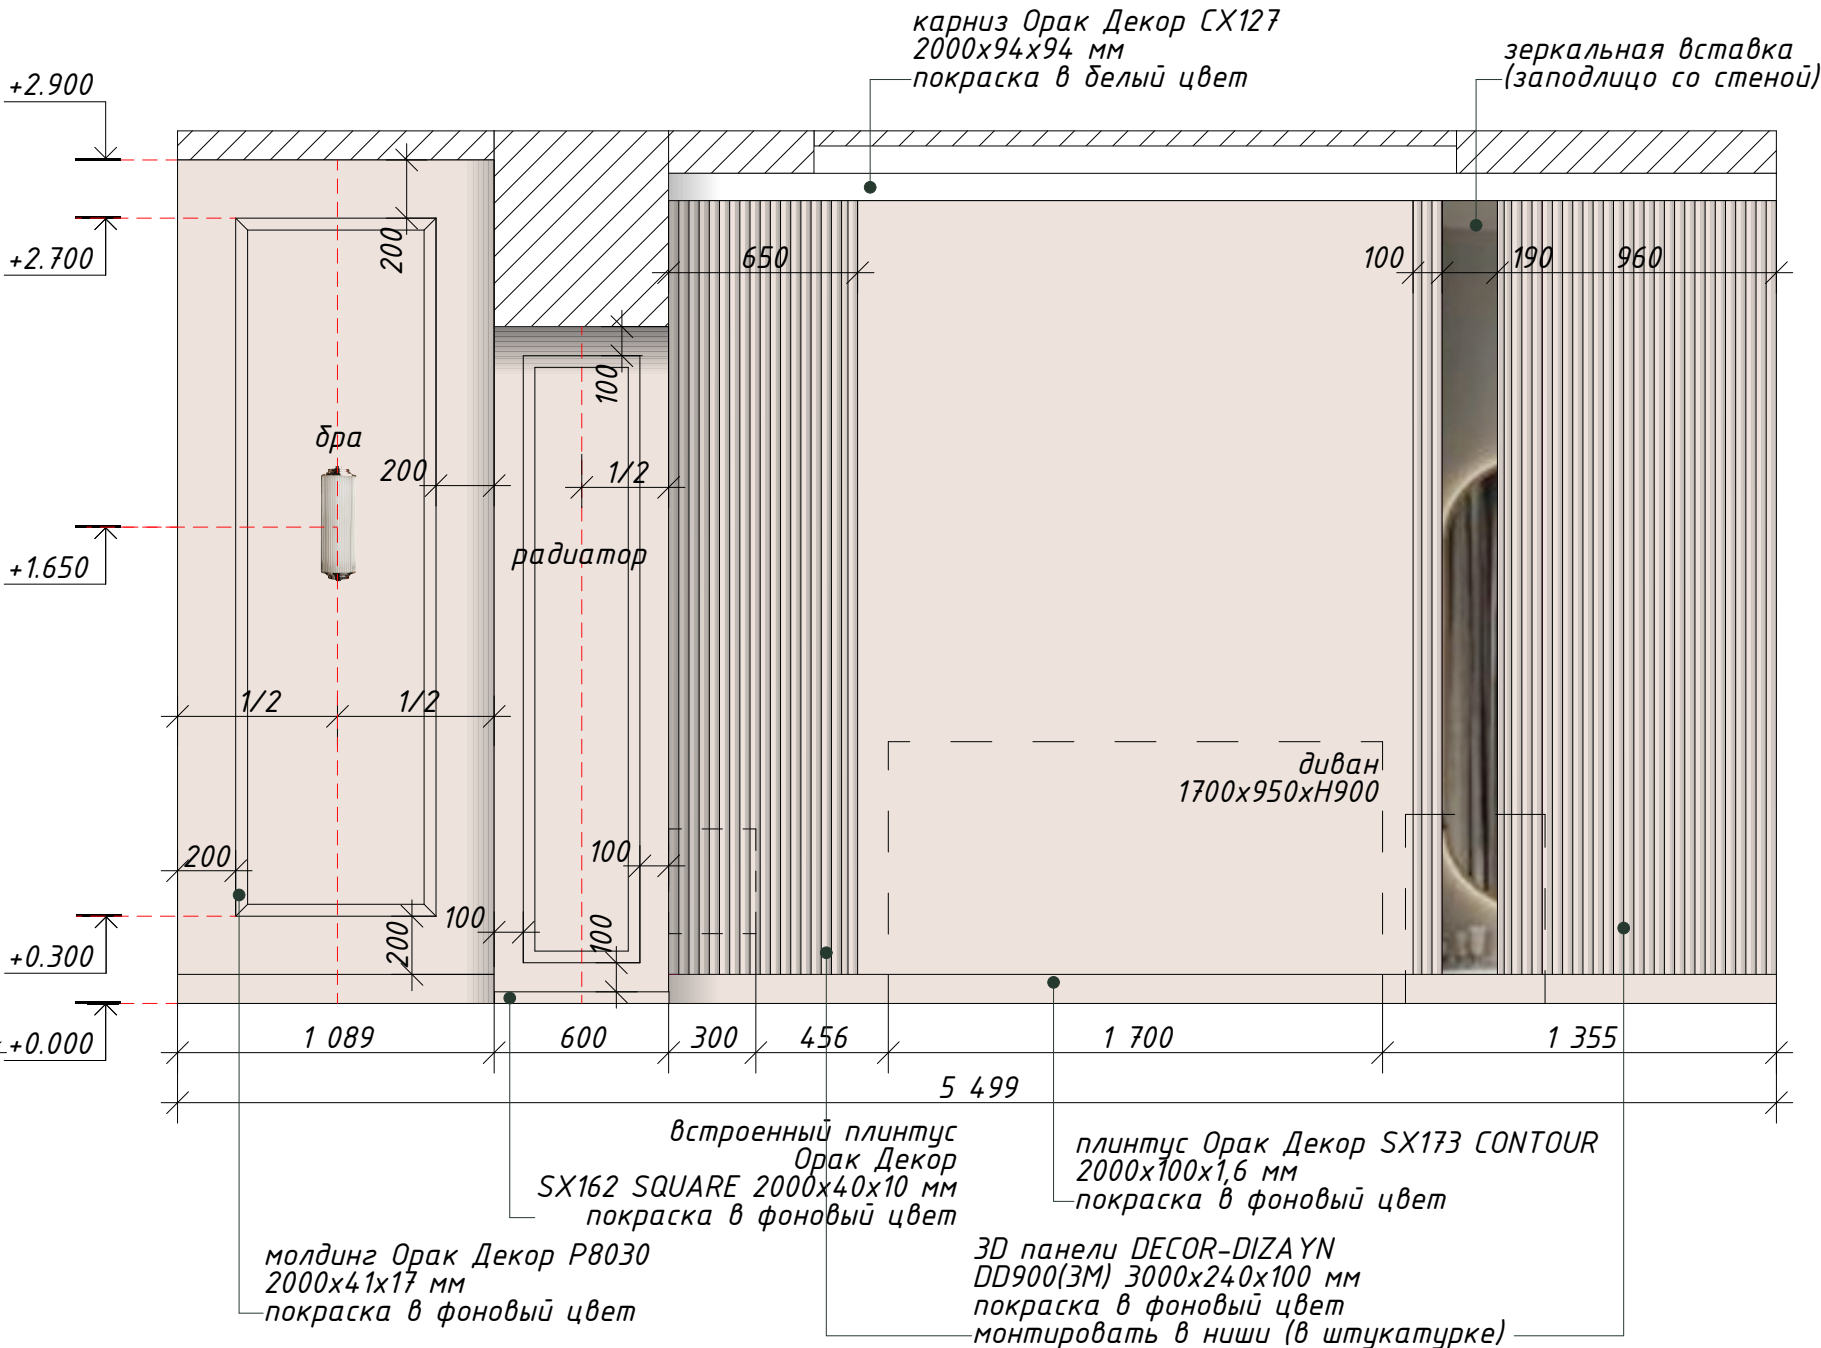


Условные обозначения :

	покраска в фоновый цвет (в т.ч. плинтусов, молдингов, за мебелью)
	декоративная панель DD900(3M) 3000x240x100 мм, покраска в фоновый цвет


Примечания:
1) все высоты указаны от уровня чистового пола.
2) цвета покраски будут выбраны по пробным выкрасам в ходе авторского надзора.

						Дизайн-проект квартиры, расположенной по адресу г. Вологда, Февральский переулок,			
Изм.	Кол.уч.	Лист	№ док.	Подп.	Дата		Стадия	Лист	Листов
Дизайнер	Фомичева					Развертки стен кухни М 1:25		34	46
Заказчик	Барашова						 дизайнер интерьера Татьяна Фомичева		

Развертка по стене с лит. В1

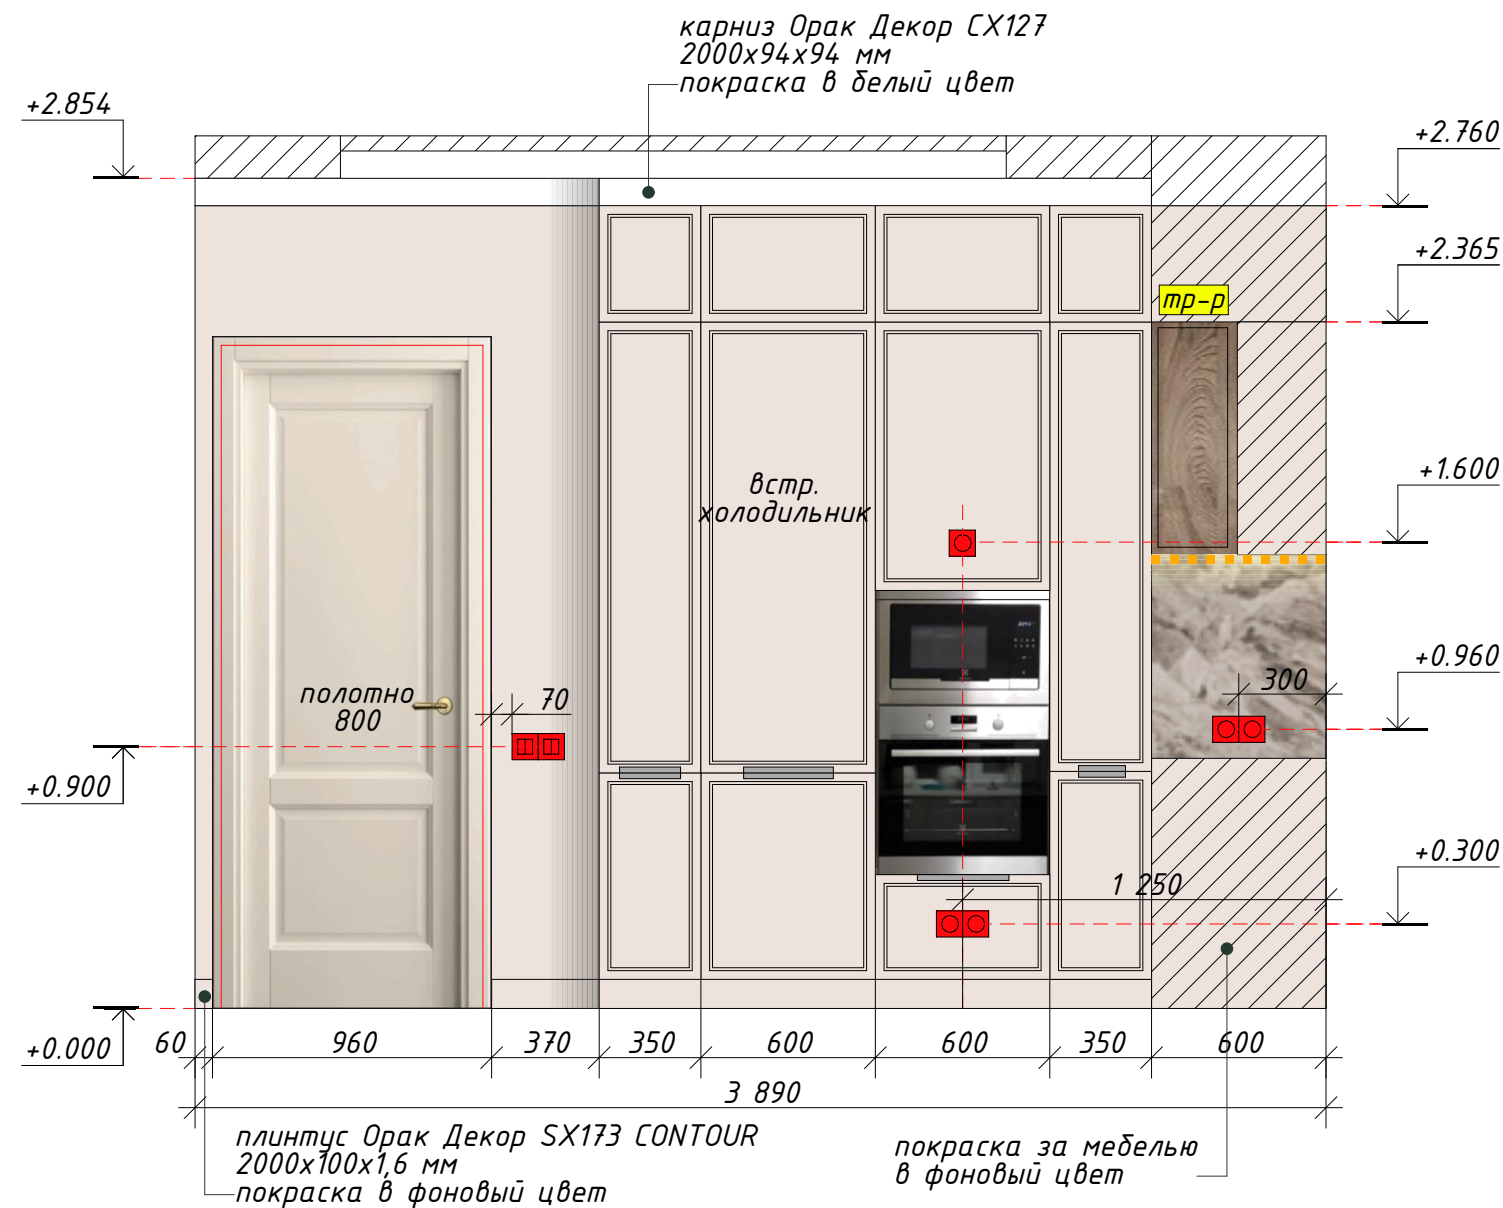

Развертка по стене с лит. В3, В11

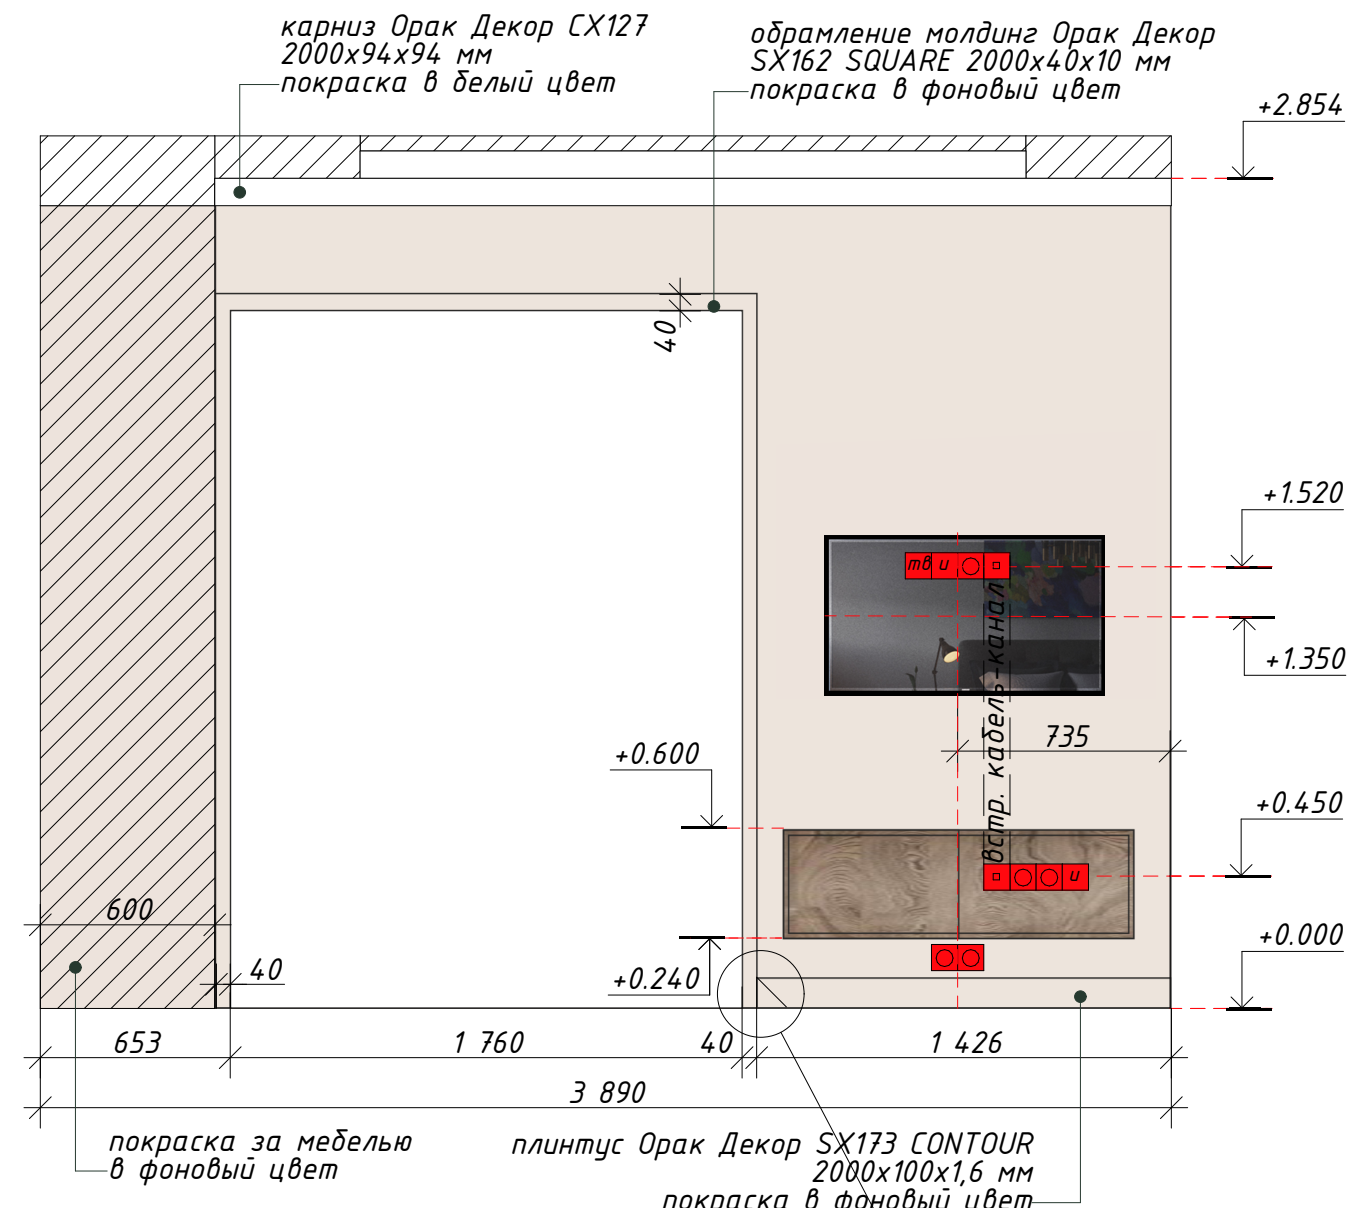


Условные обозначения :

покраска в фоновый цвет (в т.ч. плинтусов, молдингов, обрамлений, за мебелью) матовая основа

- тр-р трансформатор
- вывод кабеля
- розетка в рамке
- встр. кабель-канал
- выключатель двухклавишный
- тв розетка
- тв интернет розетка/компьютерная

Узел стыка
обрамления и плинтуса

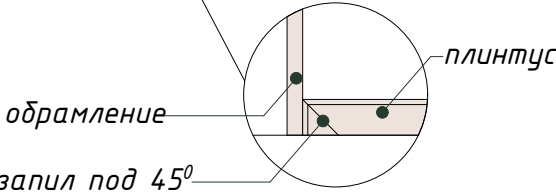

Примечания:
1) все высоты указаны от уровня чистового пола.
2) цвета покраски будут выбраны по пробным выкрасам в ходе авторского надзора.

Изм.	Кол.уч.	Лист	№док.	Подп.	Дата	Дизайн-проект квартиры, расположенной по адресу г. Вологда, Февральский переулок,		
Дизайнер	Фомичева					Развертки стен кухни М 1:25	Стадия	Лист
Заказчик	Барашова							Листов
								35
								46
							дизайнер интерьера Татьяна Фомичева	

Инв. № подл.



						Дизайн-проект квартиры, расположенной по адресу г. Вологда, Февральский переулок,			
Изм.	Кол.уч.	Лист	№ док.	Подп.	Дата		Стадия	Лист	Листов
Дизайнер	Фомичева					Визуализация санузла		37	46
Заказчик	Барашова						 дизайнер интерьера Татьяна Фомичева		

Согласовано

Инв. № подл. Подп. и дата Взам. инв. №





						Дизайн-проект квартиры, расположенной по адресу г. Вологда, Февральский переулок,			
Изм.	Кол.уч.	Лист	№док.	Подп.	Дата	Визуализация прихожей	Стадия	Лист	Листов
Дизайнер	Фомичева							38	46
Заказчик	Барашова						 дизайнер интерьера Татьяна Фомичева		

Согласовано

Инв. № подл.	Подп. и дата	Взам. инв. №




						Дизайн-проект квартиры, расположенной по адресу г. Вологда, Февральский переулок,			
Изм.	Кол.уч.	Лист	№ док.	Подп.	Дата	Визуализация коридора	Стадия	Лист	Листов
Дизайнер		Фомичева						39	46
Заказчик		Барашова					 дизайнер интерьера Татьяна Фомичева		

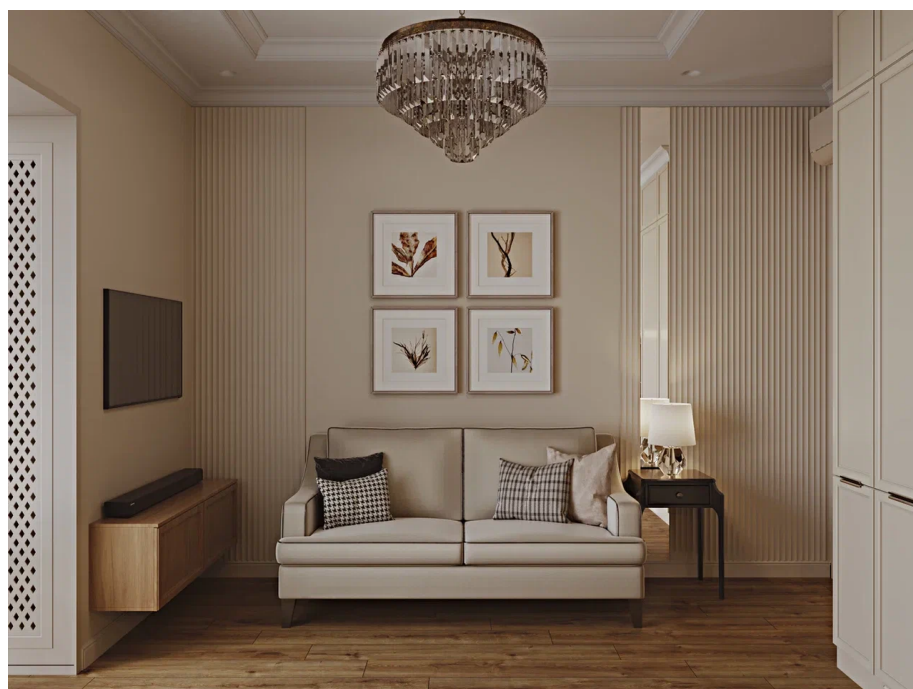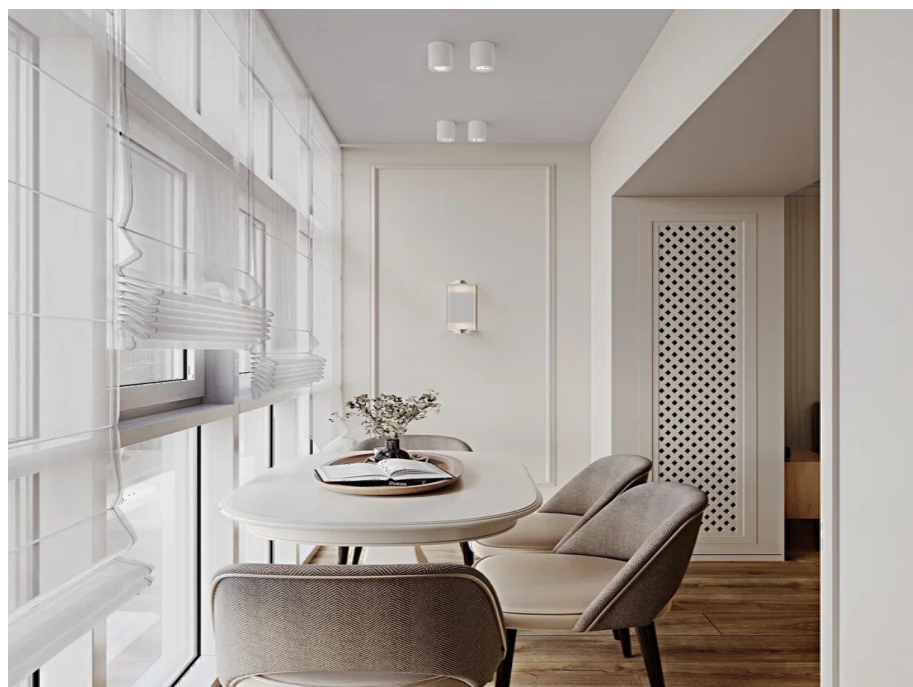

Инв. № подл.	Подп. и дата	Взам. инв. №	Согласовано			

						Дизайн-проект квартиры, расположенной по адресу г. Вологда, Февральский переулок,			
Изм.	Кол.уч.	Лист	№ док.	Подп.	Дата				
						Визуализация кухни	Стадия	Лист	Листов
Дизайнер	Фомичева							40	46
Заказчик	Барашова						 дизайнер интерьера Татьяна Фомичева		

Инв. № подл.	Подп. и дата	Взам. инв. №

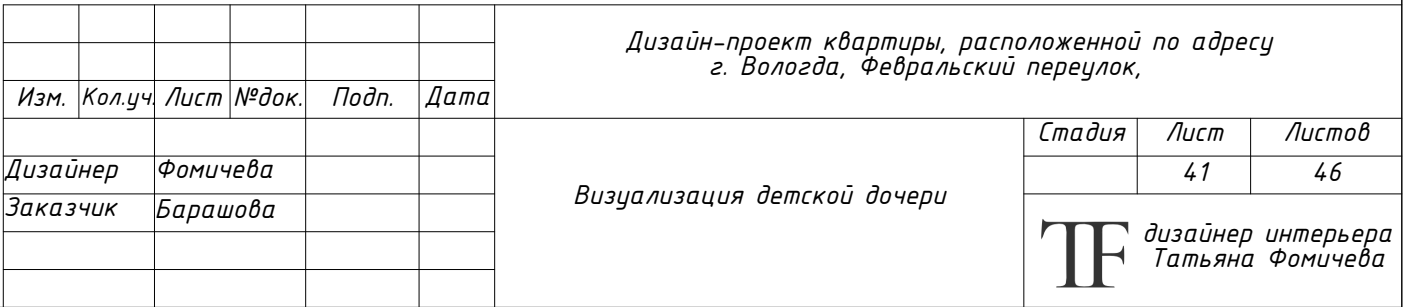

Согласовано

Инв. № подл. Подп. и дата Взам. инв. №



						Дизайн-проект квартиры, расположенной по адресу г. Вологда, Февральский переулок,			
Изм.	Кол.уч.	Лист	№ док.	Подп.	Дата	Визуализация детской сына	Стадия	Лист	Листов
Дизайнер	Фомичева							42	46
Заказчик	Барашова						 дизайнер интерьера Татьяна Фомичева		

Инв. № подл.



						Дизайн-проект квартиры, расположенной по адресу г. Вологда, Февральский переулок,			
Изм.	Кол.уч.	Лист	№ док.	Подп.	Дата		Стадия	Лист	Листов
Дизайнер	Фомичева					Визуализация спальни		43	46
Заказчик	Барашова						 дизайнер интерьера Татьяна Фомичева		

Согласовано

Инв. № подл.	Подп. и дата	Взам. инв. №

	пол					стены					потолок			
помещение	эскиз	наименование	кол-во	с рекоменд. запасом	примерная стоимость, р.	эскиз	наименование	кол-во	с рекоменд. запасом	примерная стоимость, р.	эскиз	наименование	кол-во	примерная стоимость, р.
ванная		керамогранит Atlas Concorde Russia Eros/Энос арт. 610010002165 600x1200x9 мм	10 шт.	11 шт.	2 341 р/шт. 25 751 р		керамогранит Atlas Concorde Russia Eros/Энос арт. 610010002165 600x1200x9 мм	40 шт.	41 шт.	2 341 р/шт. 95 981 р		покраска ГКЛВ (по гладкому стеклохолсту), белый цвет	1,16 кв.м.	
												белый натяжной потолок, матовый	3,28 кв.м.	

						Дизайн-проект квартиры, расположенной по адресу г. Вологда, Февральский переулок,			
Изм.	Кол.уч	Лист	№ док.	Подп.	Дата				
Дизайнер	Фомичева					Ведомость чистовых отделочных работ	Стадия	Лист	Листов
Заказчик	Барашова							46	46
							 дизайнер интерьера Татьяна Фомичева		