


Рабочая документация

дизайн-проект квартиры
г.Вологда,ул.Республиканская



berezhnaya95@bk.ru 89005020431
Дизайнер: Девяткова Юлия
г. Вологда

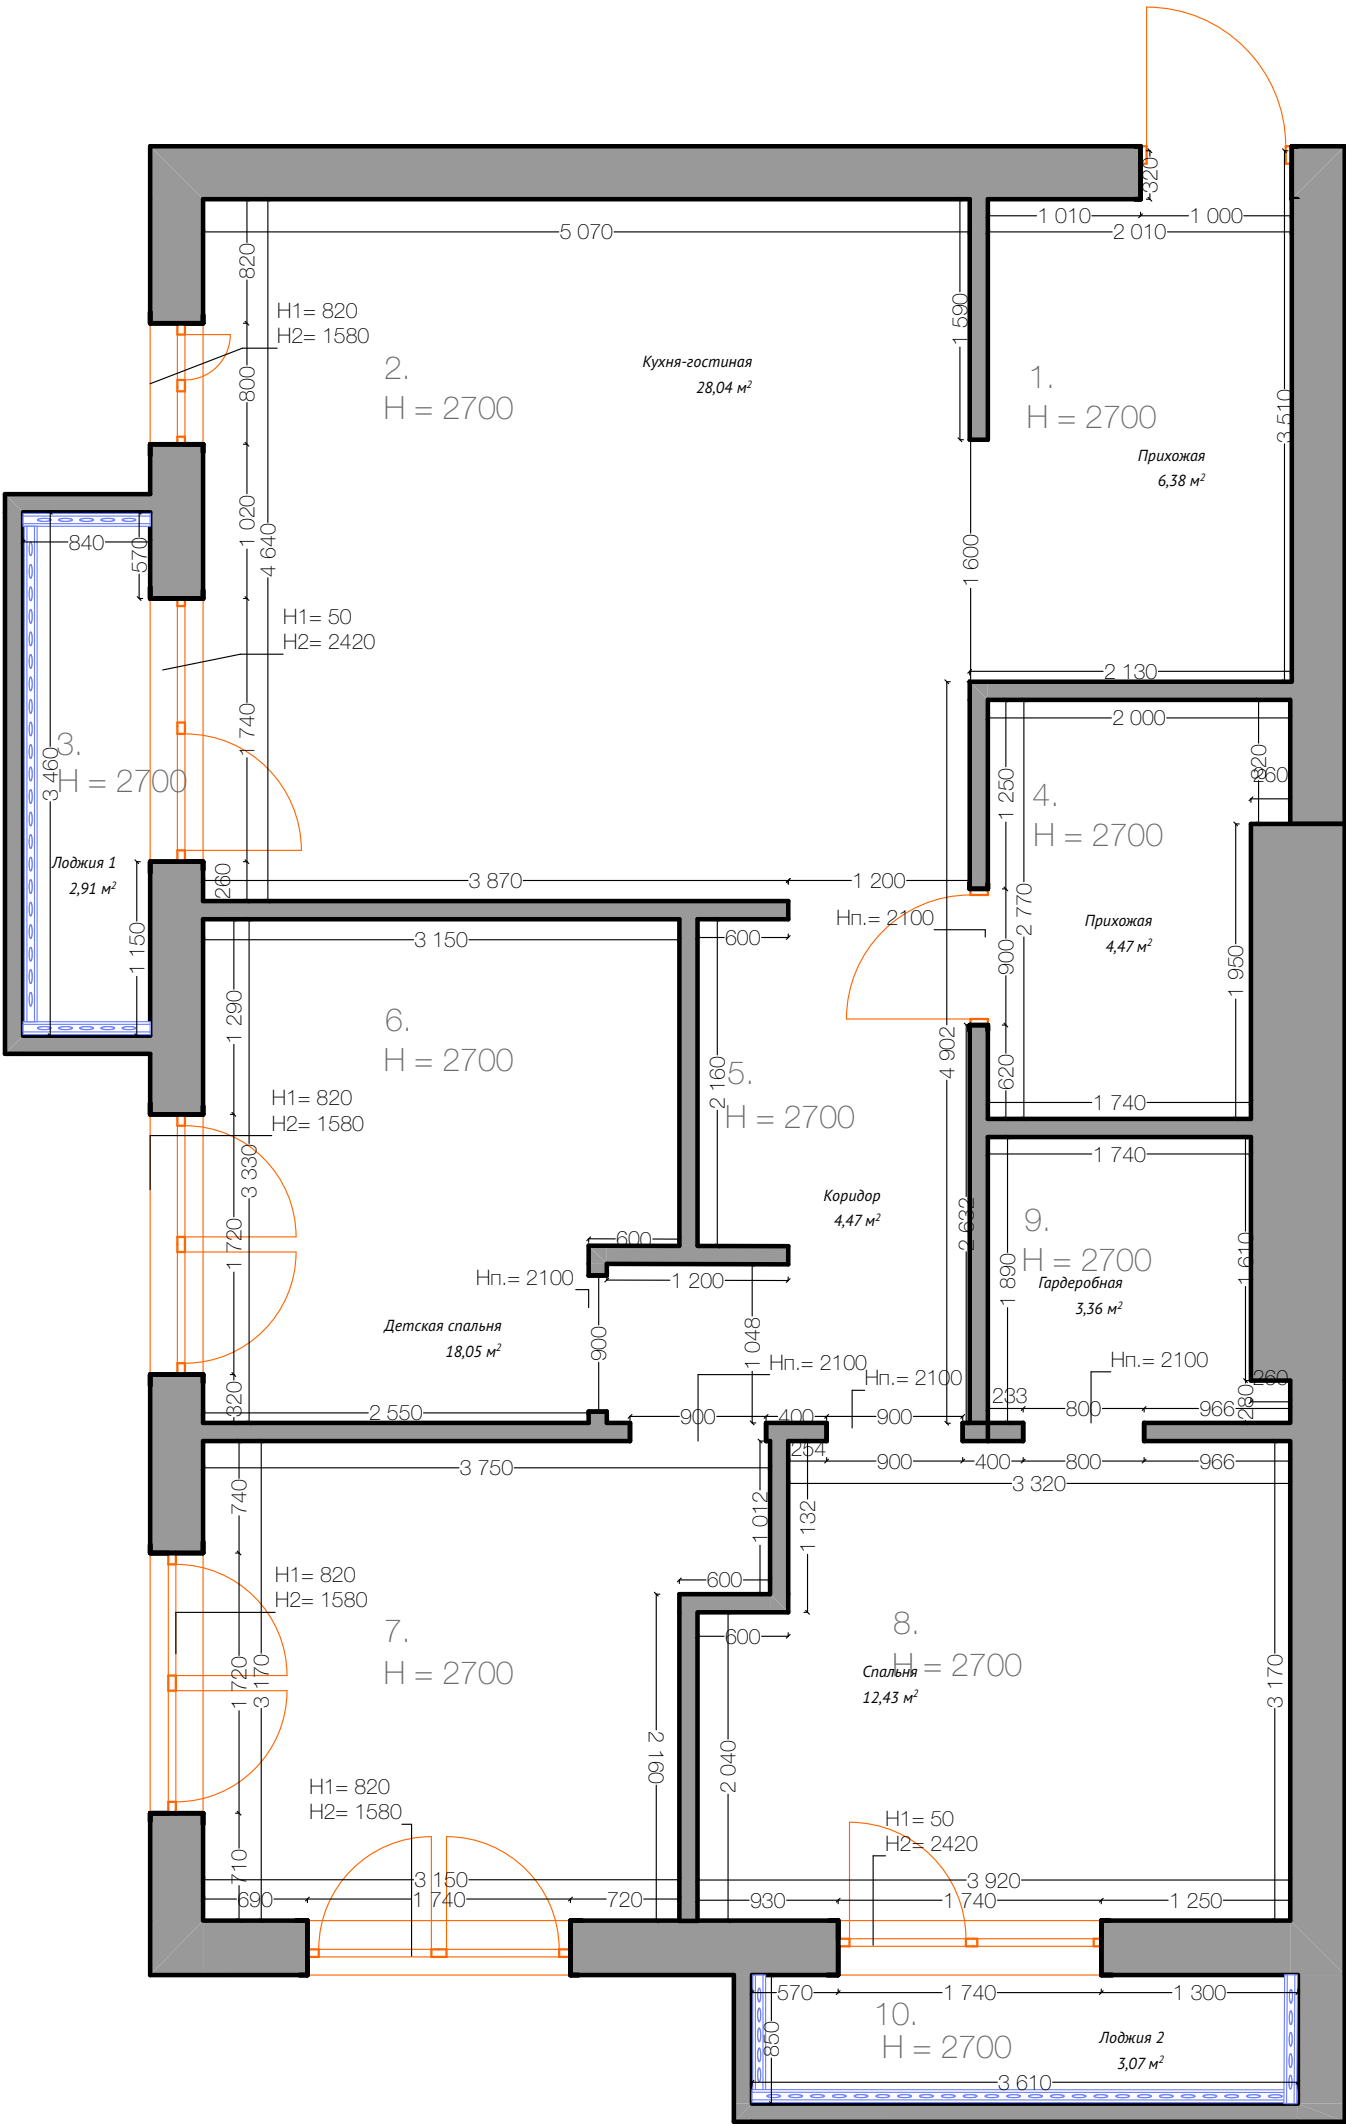

Дизайн проект
квартиры

г. Вологда, ул. Республиканская,
д. 14, корпус 2

Девяткова Юлия
Игоревна
г. Вологда

Обмерный план


РП

Дата

Выполнил
Девяткова Ю.И.
Проверила

Масштаб Чертежа
1:50

Лист 02
Всего листов 8

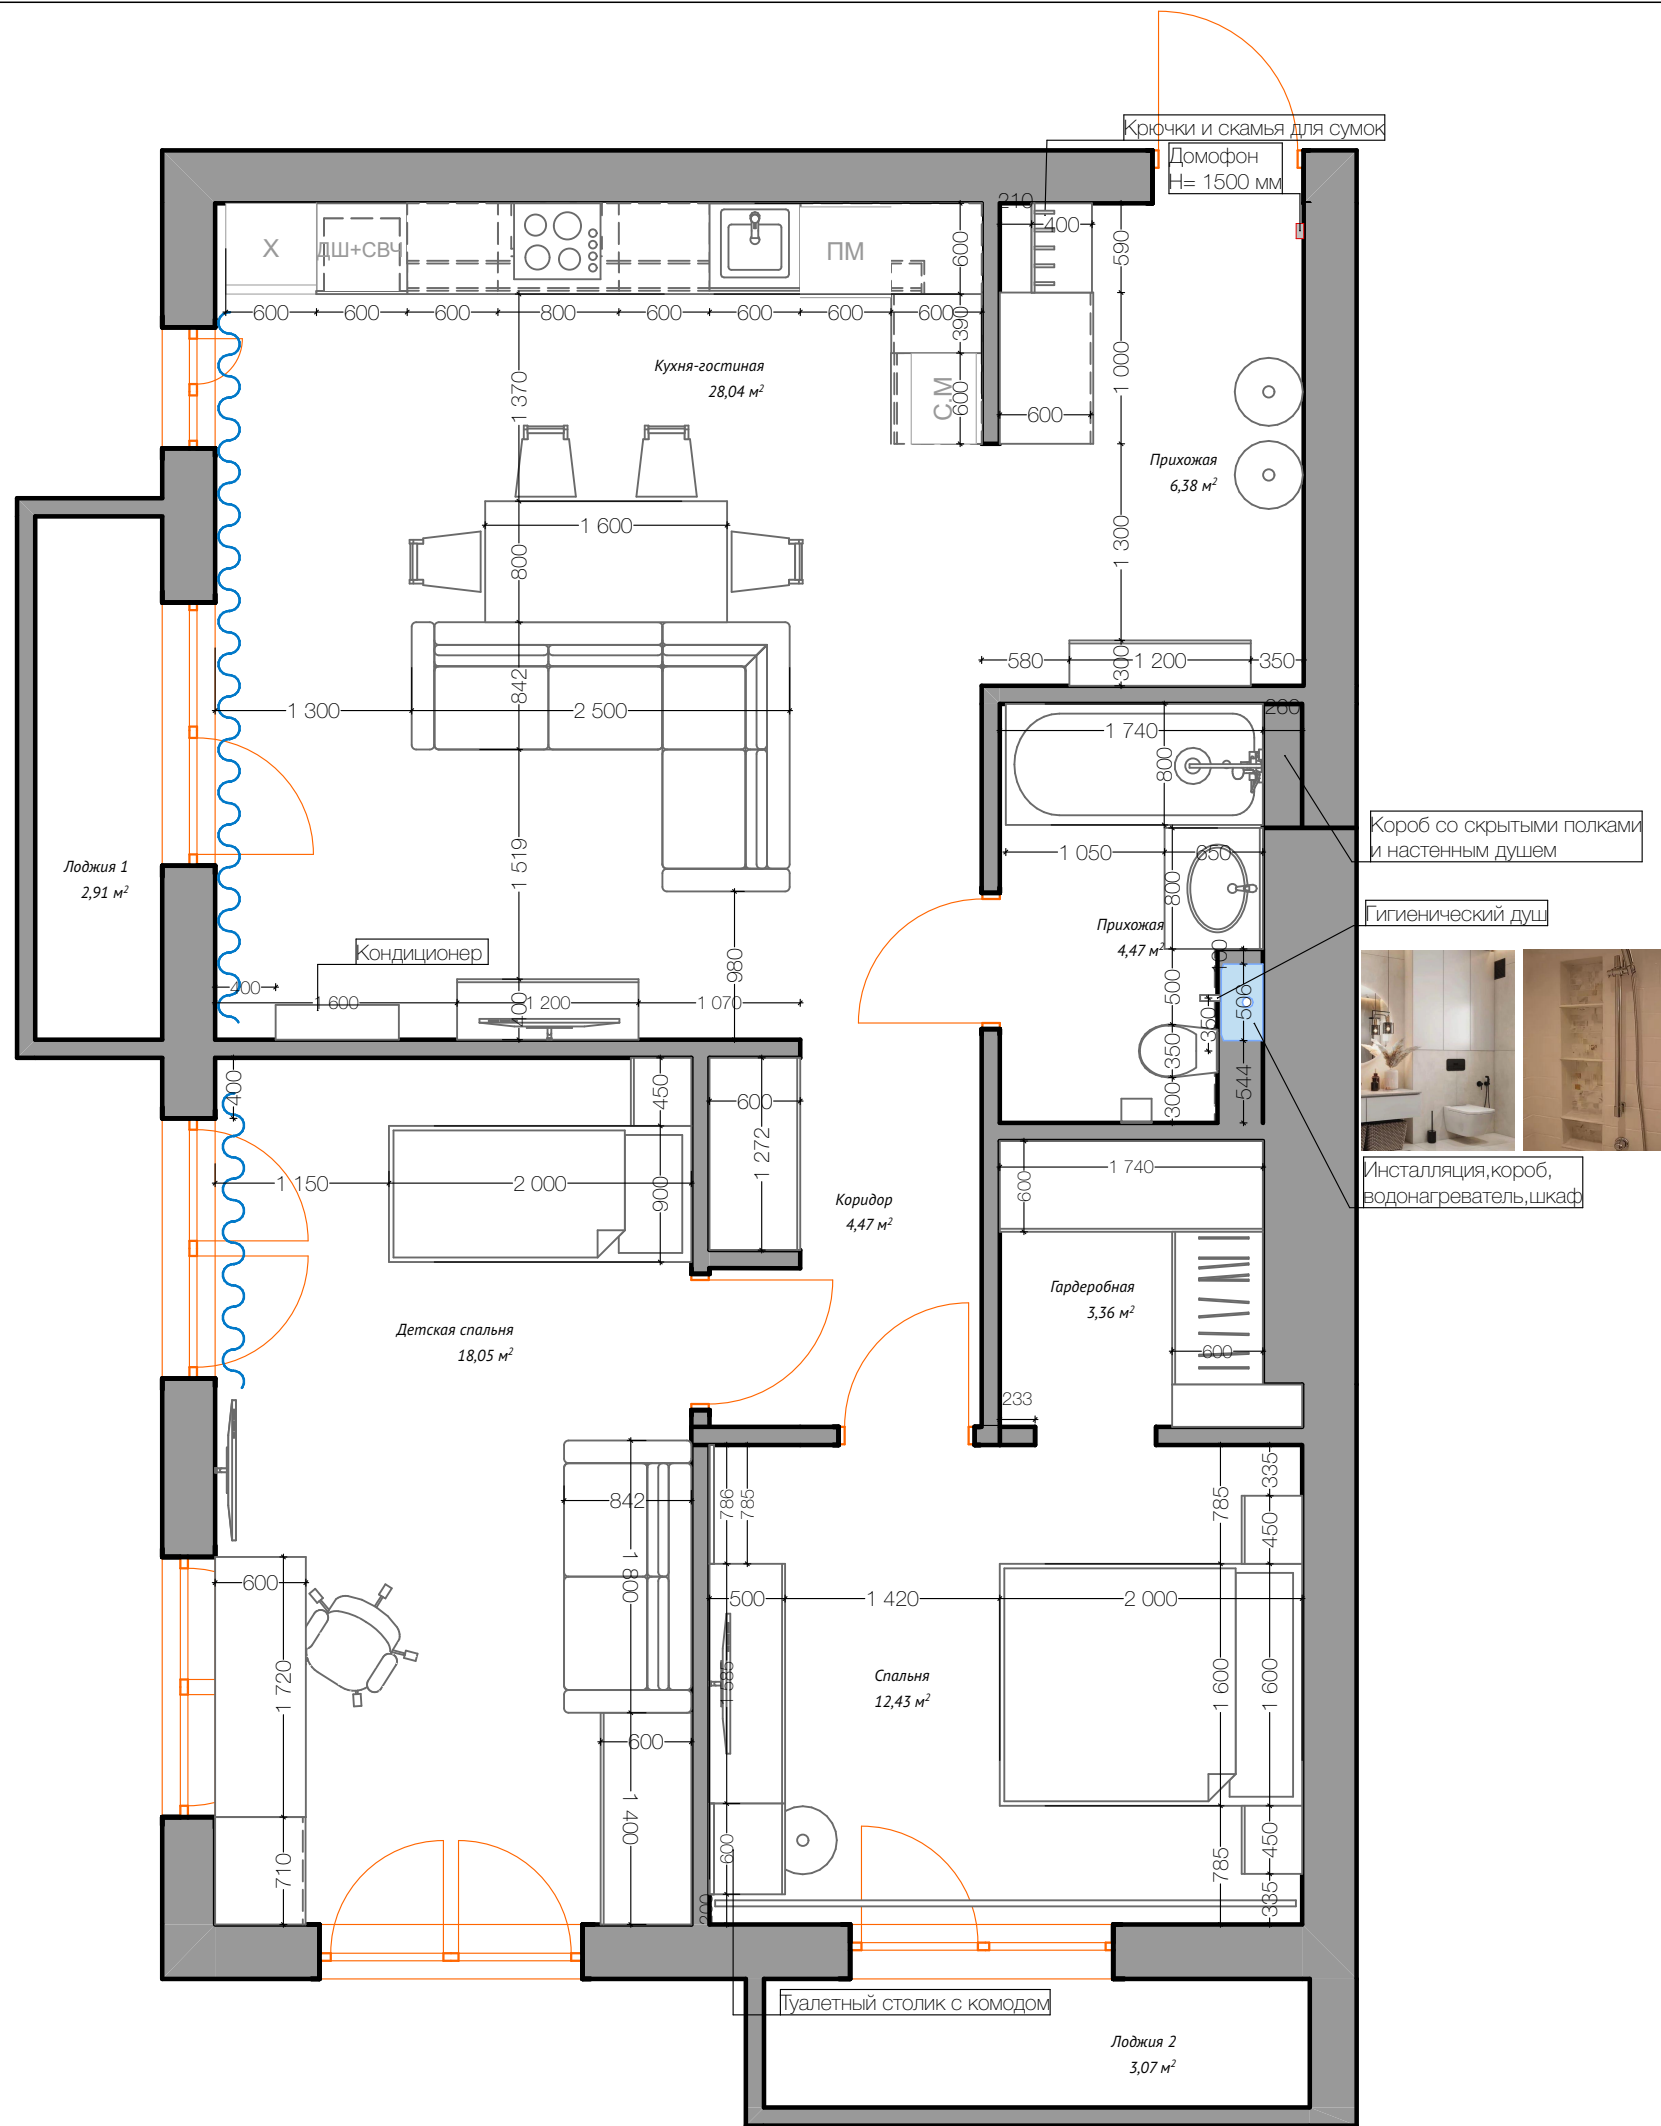

Дизайн проект квартиры

г. Вологда, ул. Республиканская,
д. 14, корпус 2

Девяткова Юлия
Игоревна
г. Вологда

Планировка 2


РП

Дата

Выполнил
Девяткова Ю.И.
Проверила

Масштаб Чертежа
1:50

Лист 03
Всего листов 8

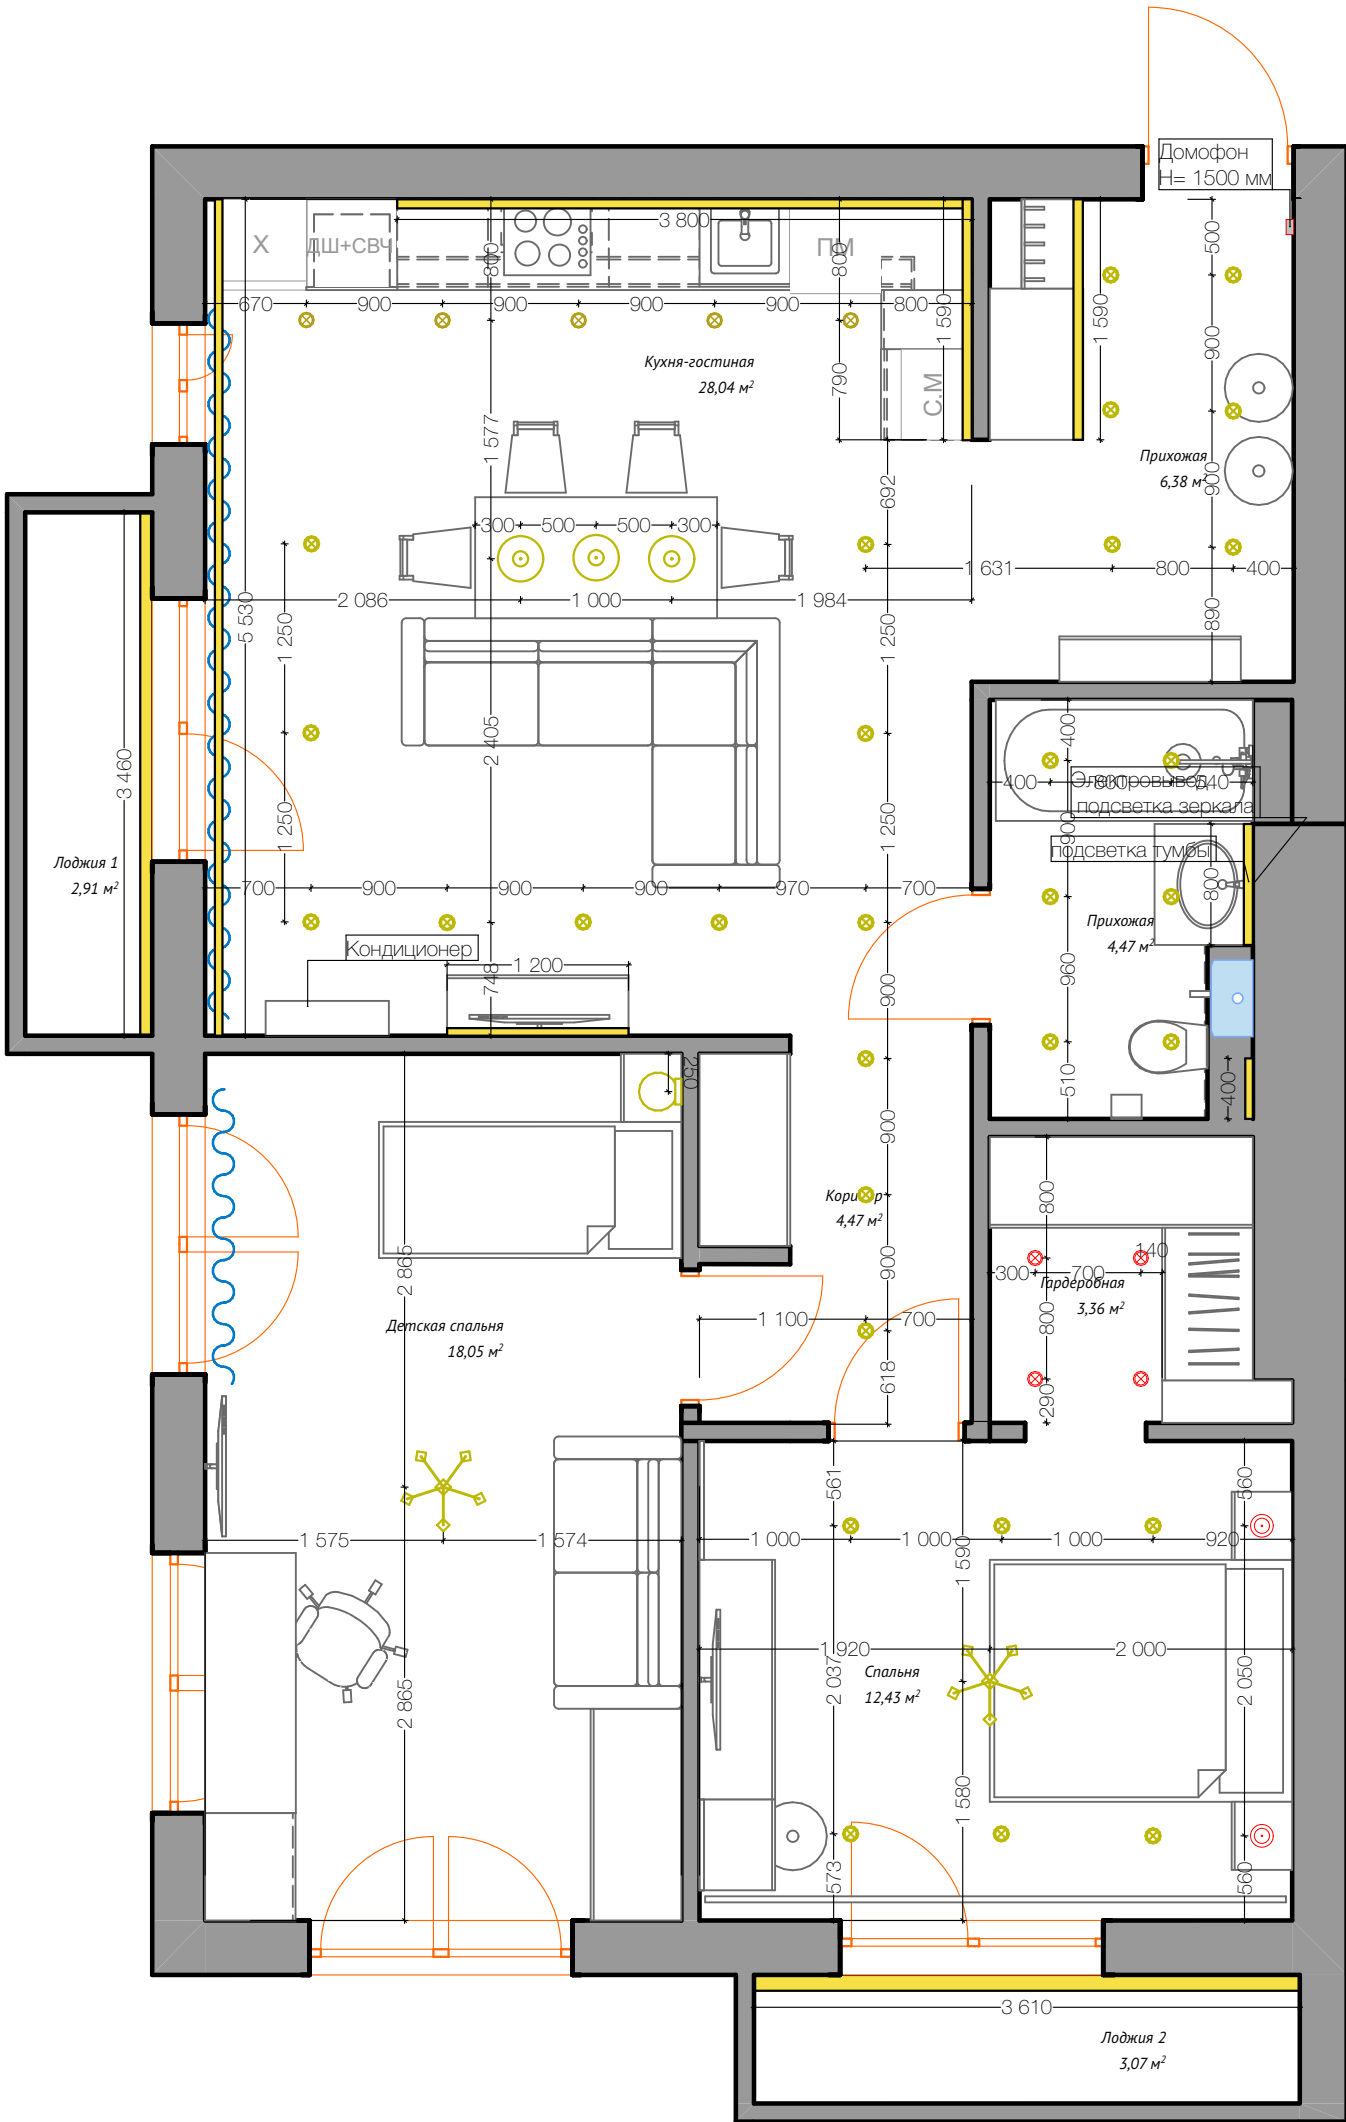

Спецификация осветительных приборов:		
Обозначение	Наименование и магазин	Кол-во
	Люстра	2 шт
	Точечные светодиодные светильники GX 35	35 шт
	Бра настенное	1 шт
	Подвесы кухонные	3 шт
	Подвесы спальня	2 шт
	Светодиодная подсветка	22 м
	Трековые светильники	4 шт

Примечания:

- Все размеры и привязки уточнять на месте
- Все габаритные и привязочные размеры оборудования уточнить у производителей комплектующих (мебель, сантехника и т.п.)
- Размещение розеток в зоне кухонного оборудования носит рекомендательный характер. Все привязки уточнить после выбора кухонной мебели и техники для кухни. Все розетки и выводы электрокабеля выполнить согласно требованиям и указаниям фирм-производителей кухонного оборудования.
- Размещение TV розетки уточнить после выбора модели телевизора
- Разместить розетки на высоте Н=300мм, кроме указанных
- Выключатели разместить на высоте Н=1000 мм, кроме указанных
- В мокрых зонах установить розетки влагозащитные IP44
- Проходные выключатели уточнить по месту.

Дизайн проект квартиры

г. Вологда, ул. Республиканская,
д. 14, корпус 2

Девяткова Юлия
Игоревна
г. Вологда

Освещение


РП

Дата

Выполнил
Девяткова Ю.И.
Проверила

Масштаб Чертежа
1:50

Лист 04
Всего листов 8

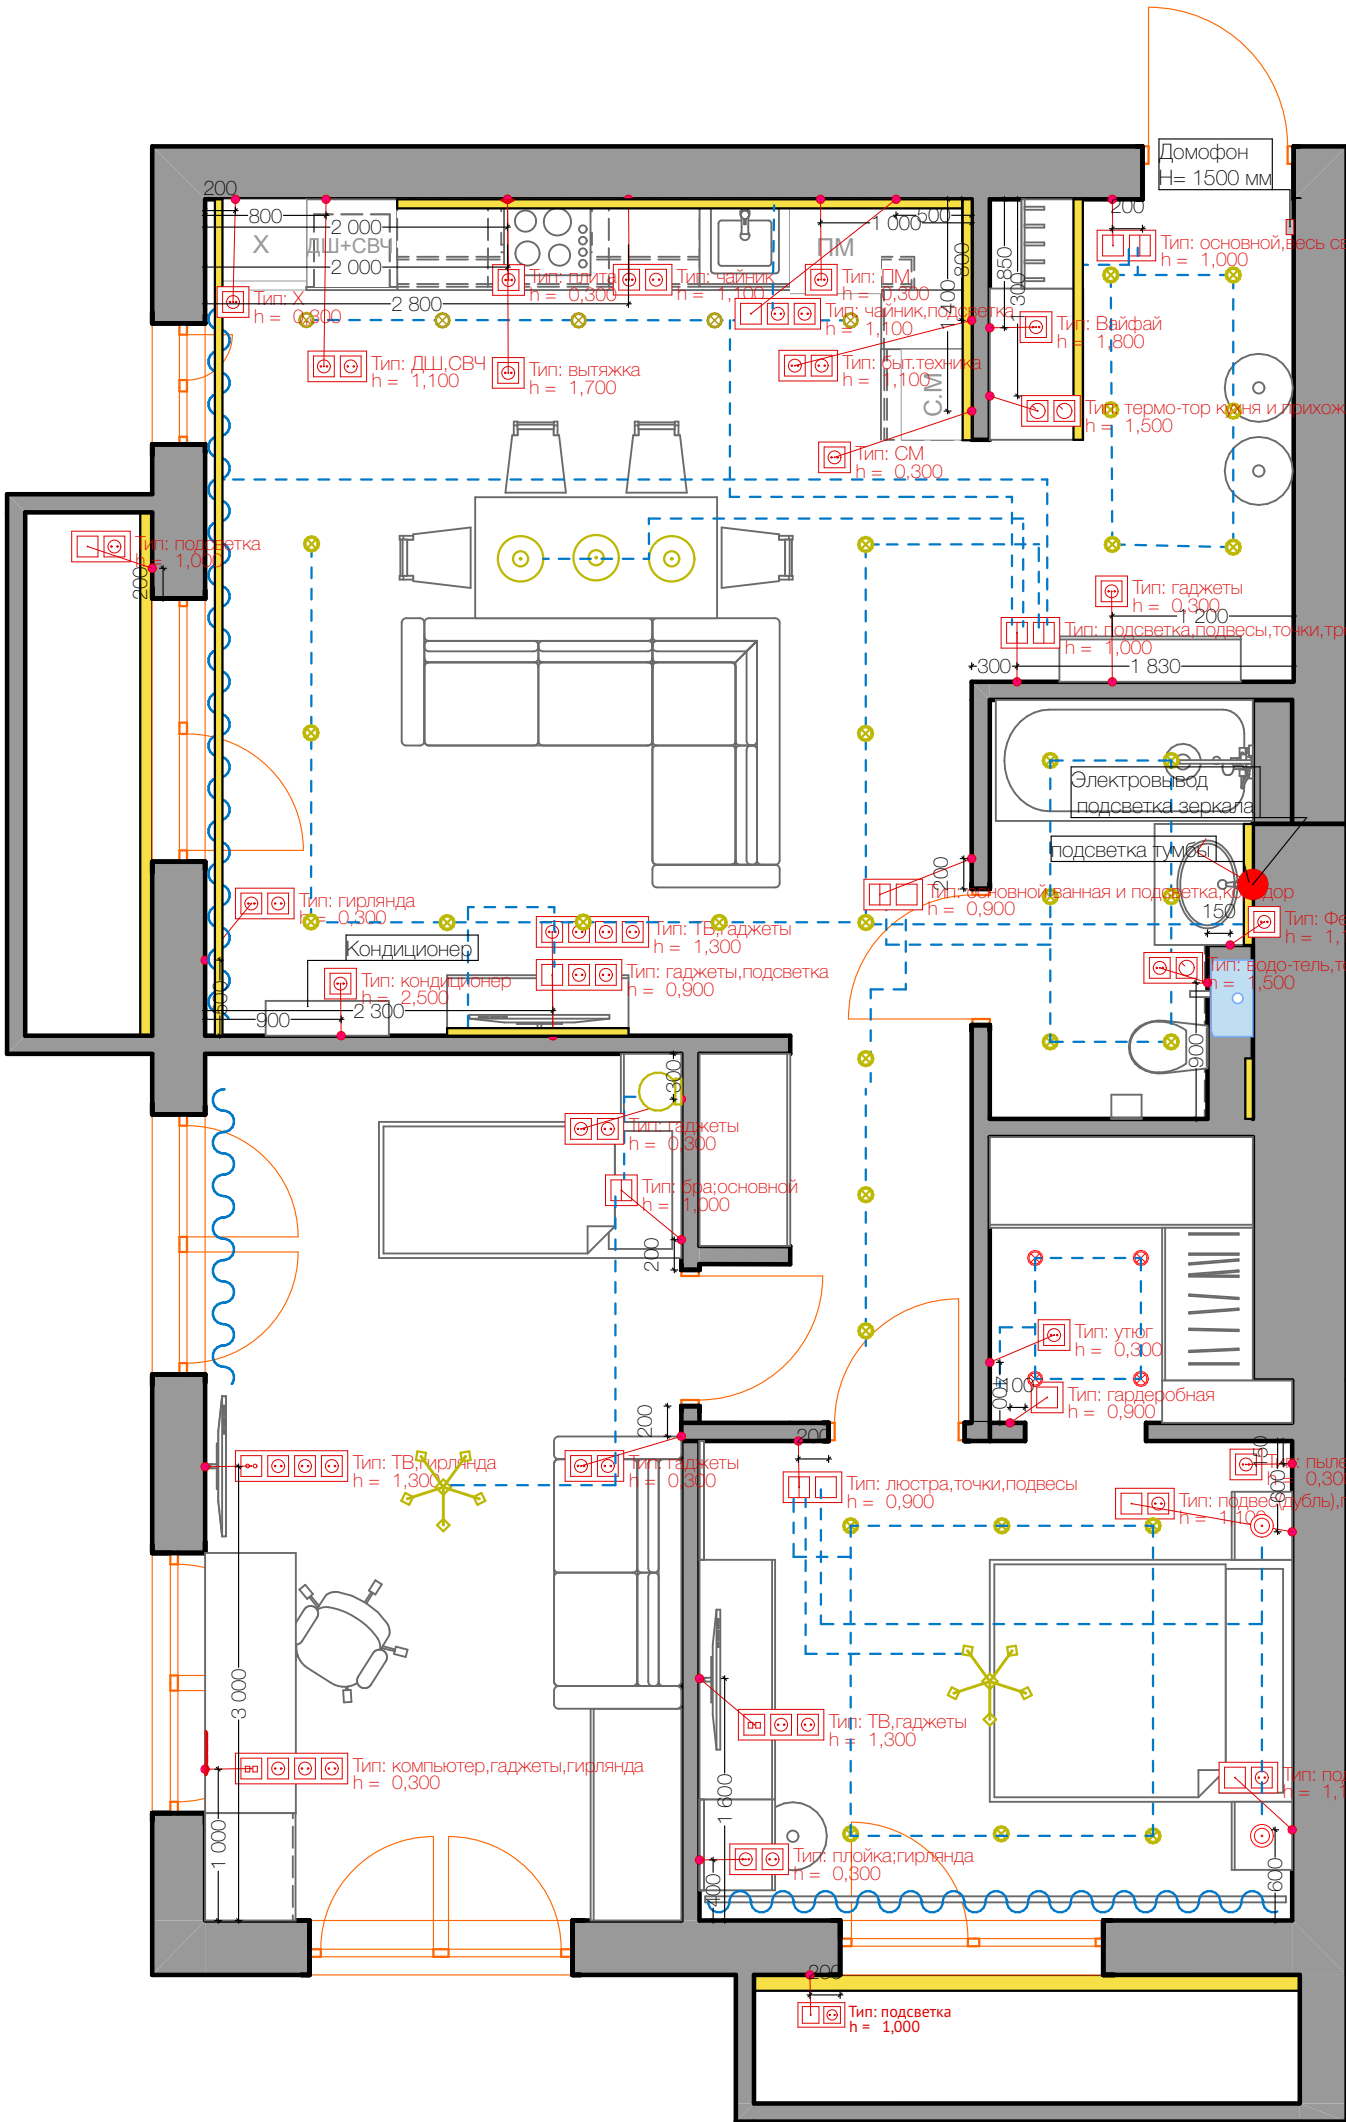

Спецификация осветительных приборов:		
Обозначение	Наименование и магазин	Кол-во
	Люстра	2 шт
	Точечные светодиодные светильники GX 35	35 шт
	Бра настенное	1 шт
	Подвесы кухонные	3 шт
	Подвесы спальня	2 шт
	Светодиодная подсветка	22 м
	Трековые светильники	4 шт

Примечания:

- Все размеры и привязки уточнять на месте
- Все габаритные и привязочные размеры оборудования уточнить у производителей комплектующих (мебель, сантехника и т.п.)
- Размещение розеток в зоне кухонного оборудования носит рекомендательный характер. Все привязки уточнить после выбора кухонной мебели и техники для кухни. Все розетки и выводы электрокабеля выполнить согласно требованиям и указаниям фирм-производителей кухонного оборудования.
- Размещение TV розетки уточнить после выбора модели телевизора
- Разместить розетки на высоте H=300мм, кроме указанных
- Выключатели разместить на высоте H=1000 мм, кроме указанных
- В мокрых зонах установить розетки влагозащитные IP44
- Проходные выключатели уточнить по месту.

Дизайн проект квартиры

г. Вологда, ул. Республиканская,
д. 14, корпус 2

Девяткова Юлия
Игоревна
г. Вологда

Электрика


РП

Дата

Выполнил
Девяткова Ю.И.
Проверила

Масштаб Чертежа
1:50

Лист 05
Всего листов 8

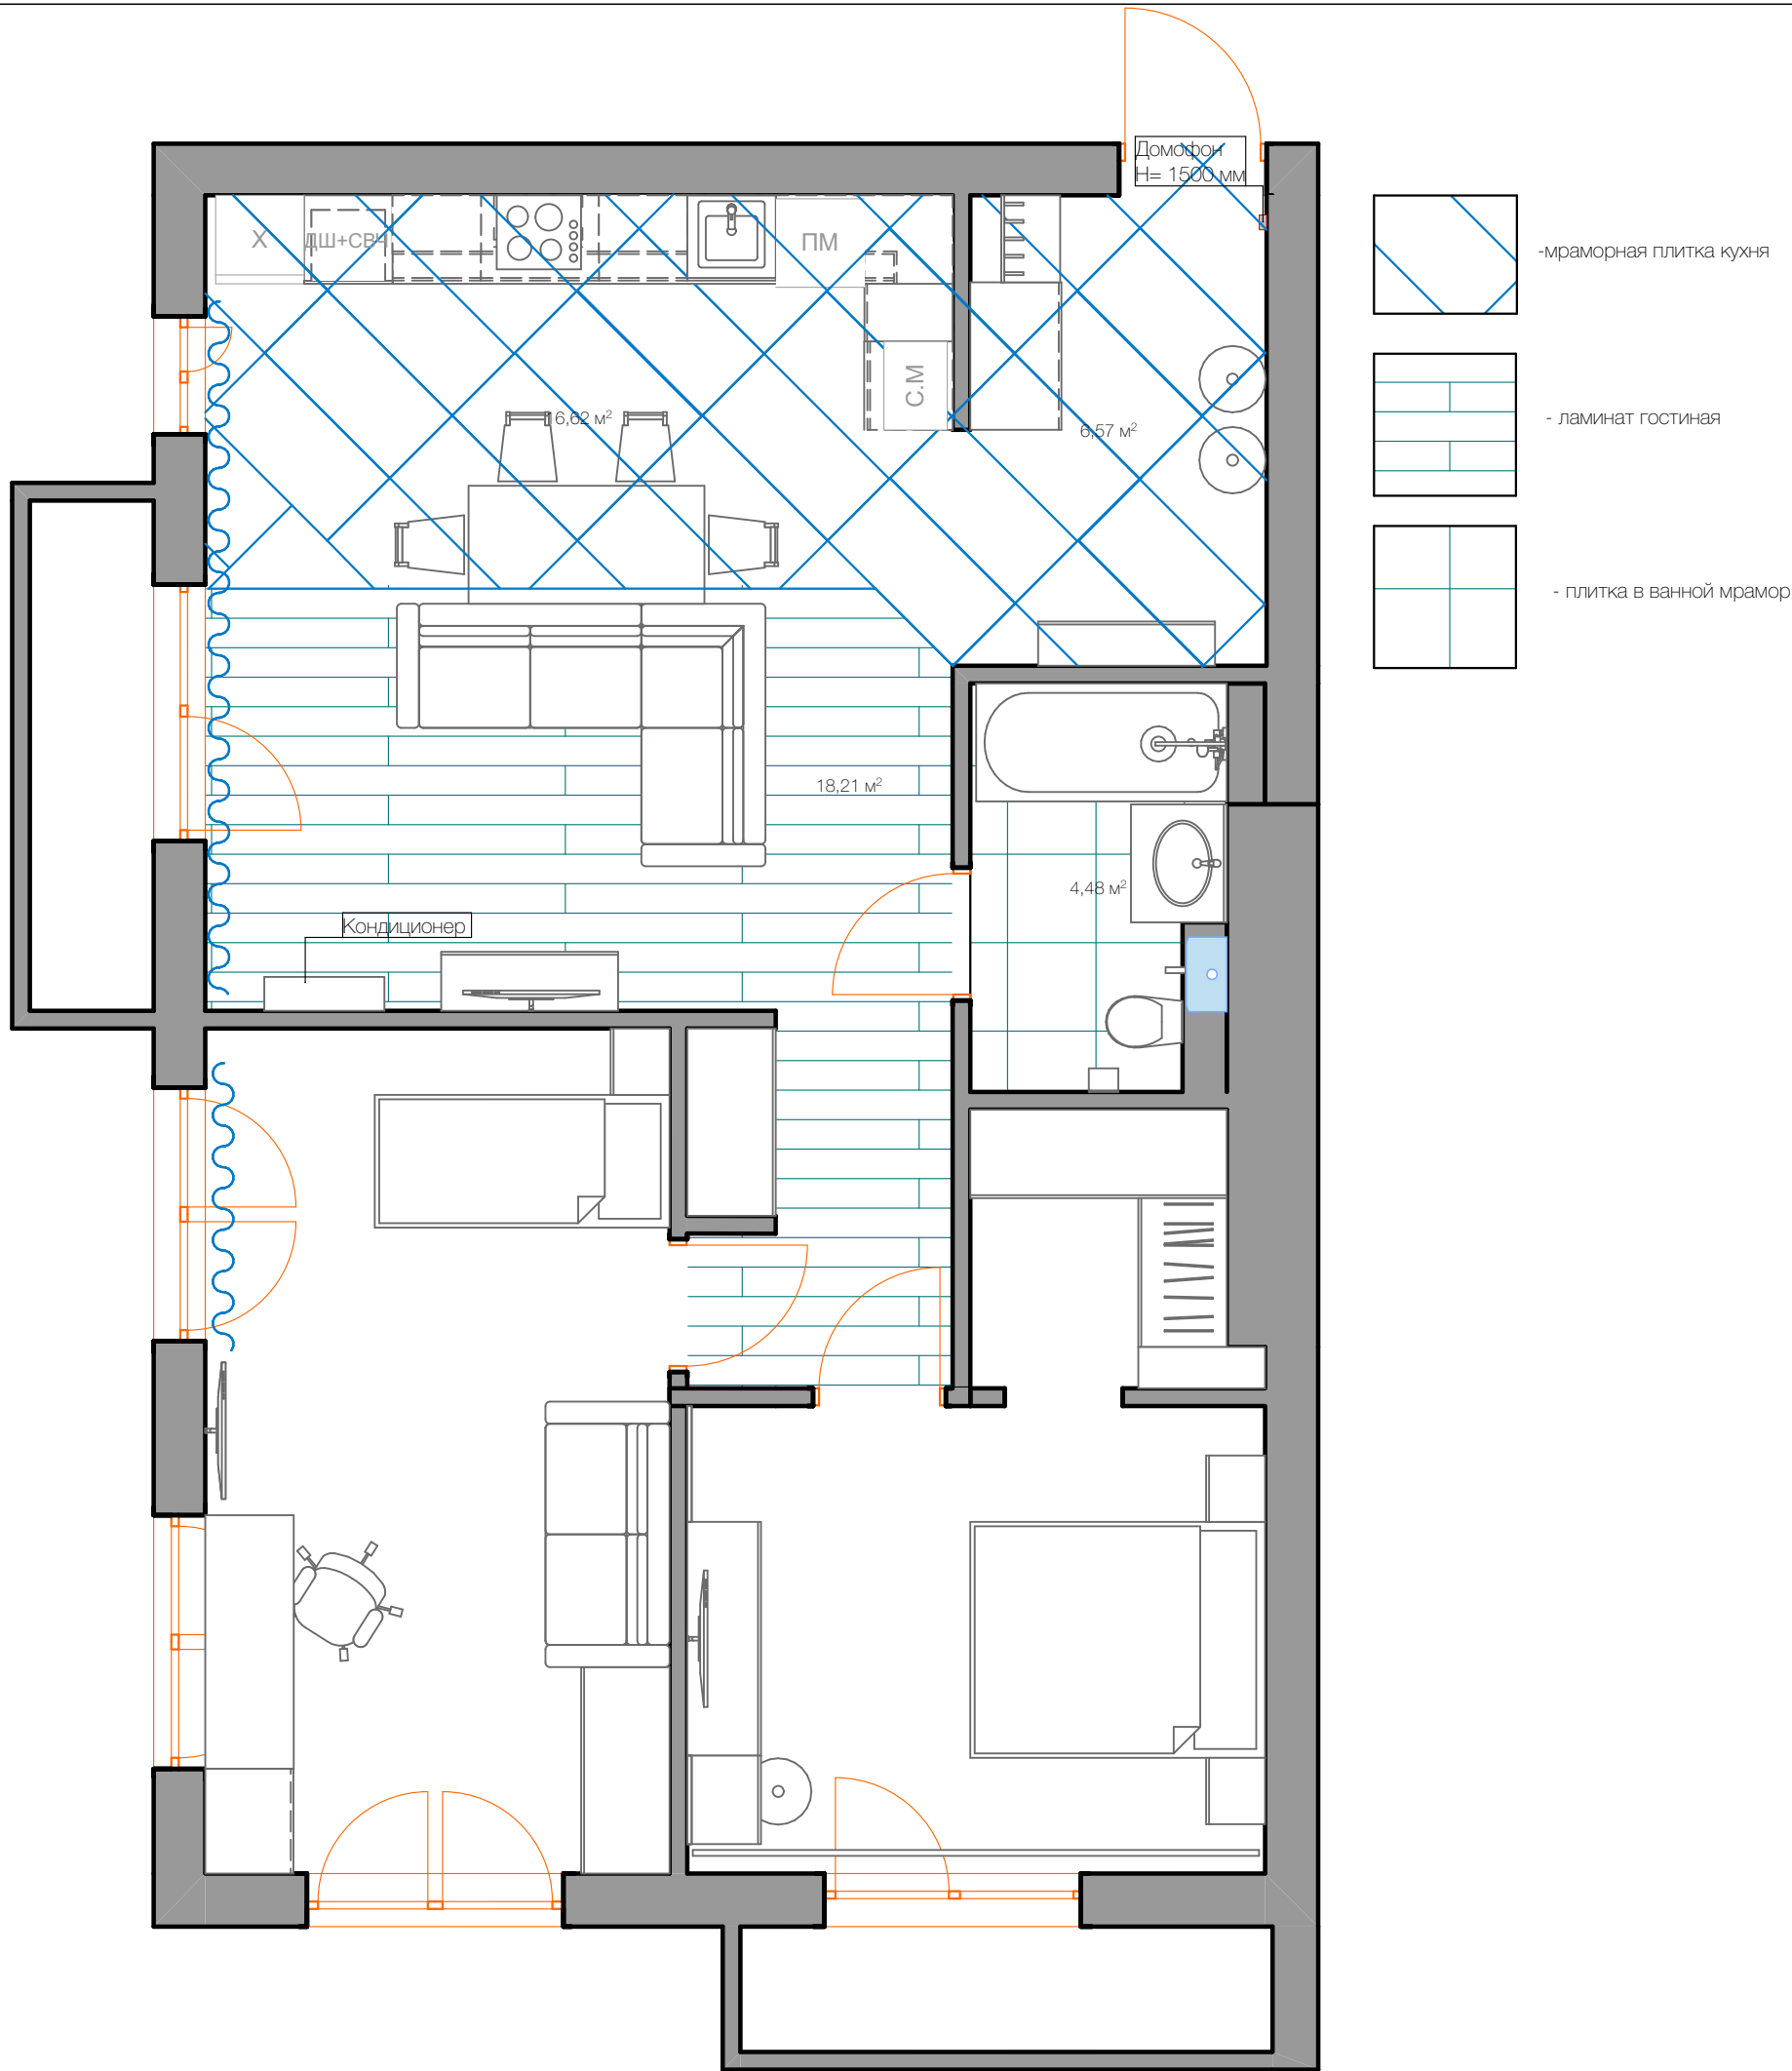

Дизайн проект квартиры

г. Вологда, ул. Республиканская,
д. 14, корпус 2

Девяткова Юлия
Игоревна
г. Вологда

План полов

РП


Дата

Выполнил
Девяткова Ю.И.
Проверила


Масштаб Чертежа
1:50

Лист
06


Всего листов
8

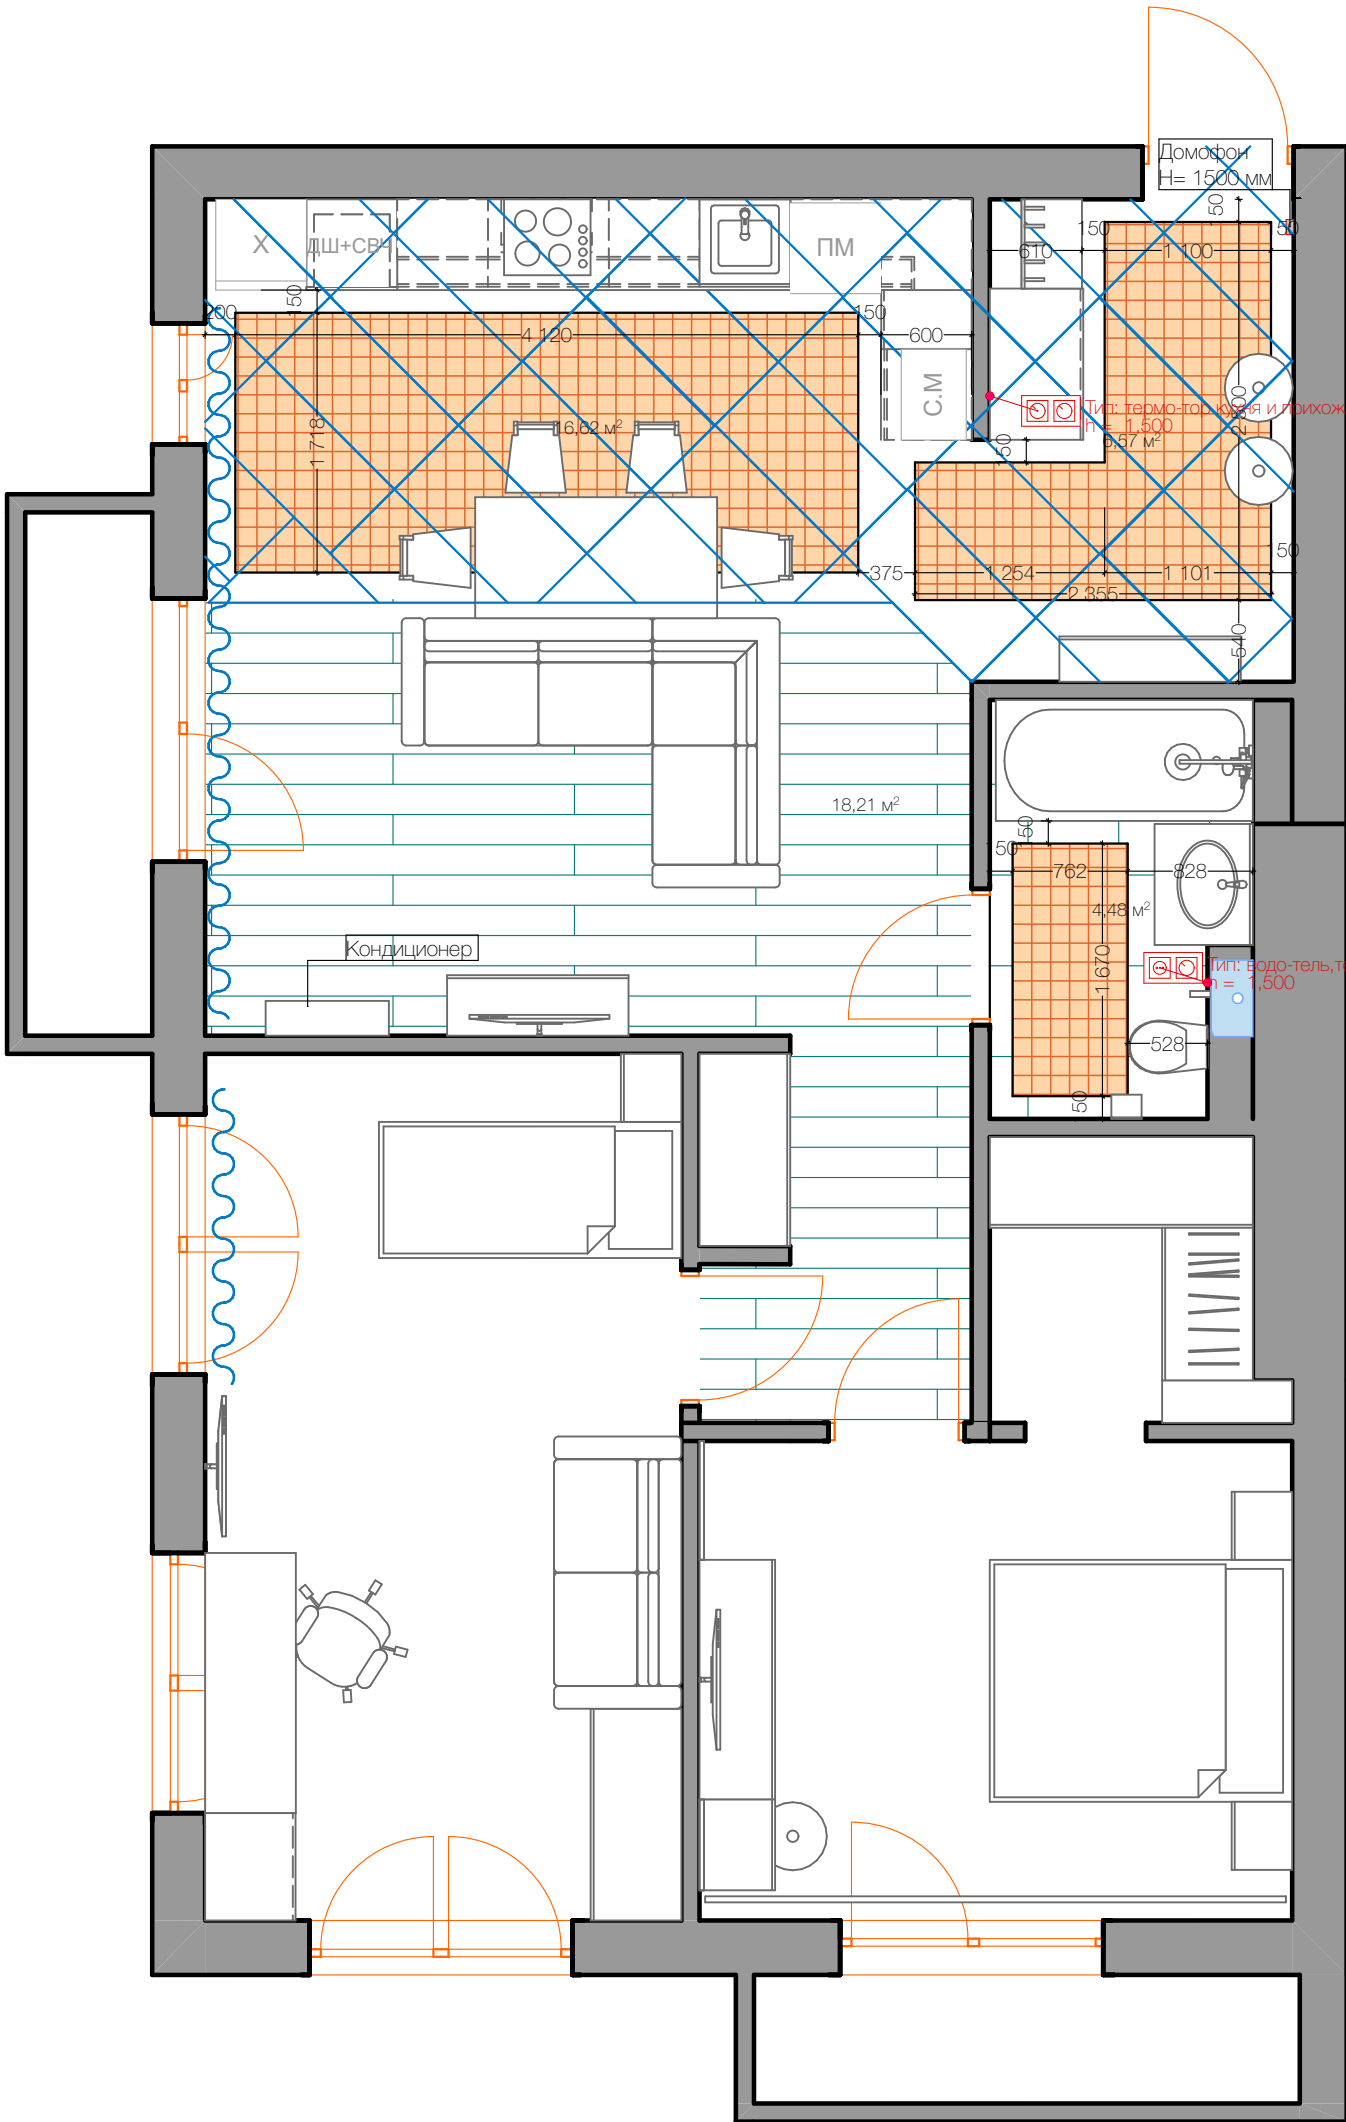


Условные обозначения:

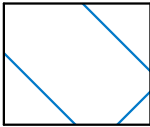

-мраморная плитка кухня

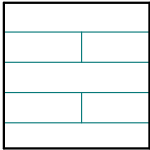

- ламинат гостиная

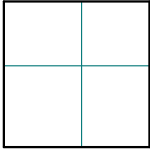

- плитка в ванной мрамор

Примечания:
при выполнении разводки теплого пола
отступить по 150 мм от стен и от
мебели, 200 мм от стен где есть
радиаторы.
Терморегуляторы теплого пола
в ванной комнате установить в шкафу
над коробом унитаза на высоте 1500 мм;
терморегуляторы кухни и прихожей
установить в шкафу прихожей с
коммуникациями на высоте 1500 мм .



- электрический теплый
пол (разводка)

Дизайн проект квартиры

г. Вологда, ул. Республиканская,
д. 14, корпус 2

Девяткова Юлия
Игоревна
г. Вологда

Теплый пол

РП

Дата

Выполнил
Девяткова Ю.И.
Проверила

Масштаб Чертежа
1:50

Лист
07

Всего листов
8

Дизайн проект
квартиры

г. Вологда, ул. Республиканская,
д.14, корпус 2

Девяткова Юлия
Игоревна
г.Вологда

Развертки кухня, Развертка



РП

Дата

Выполнил
Девяткова Ю.И.
Проверила

Масштаб Чертежа
1:50

Лист 08
Всего листов 8

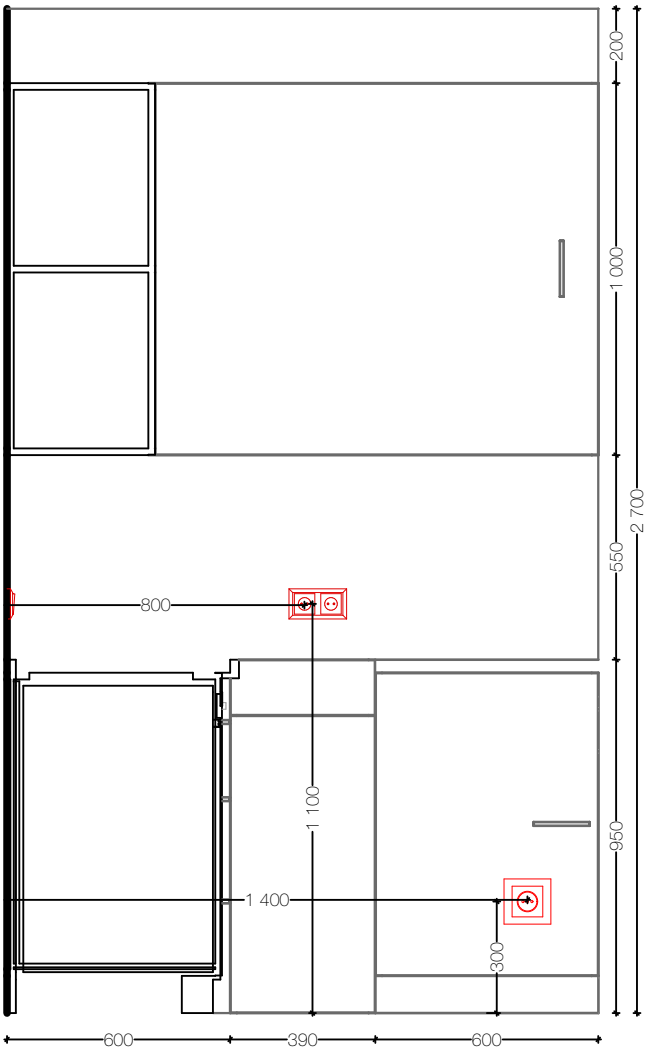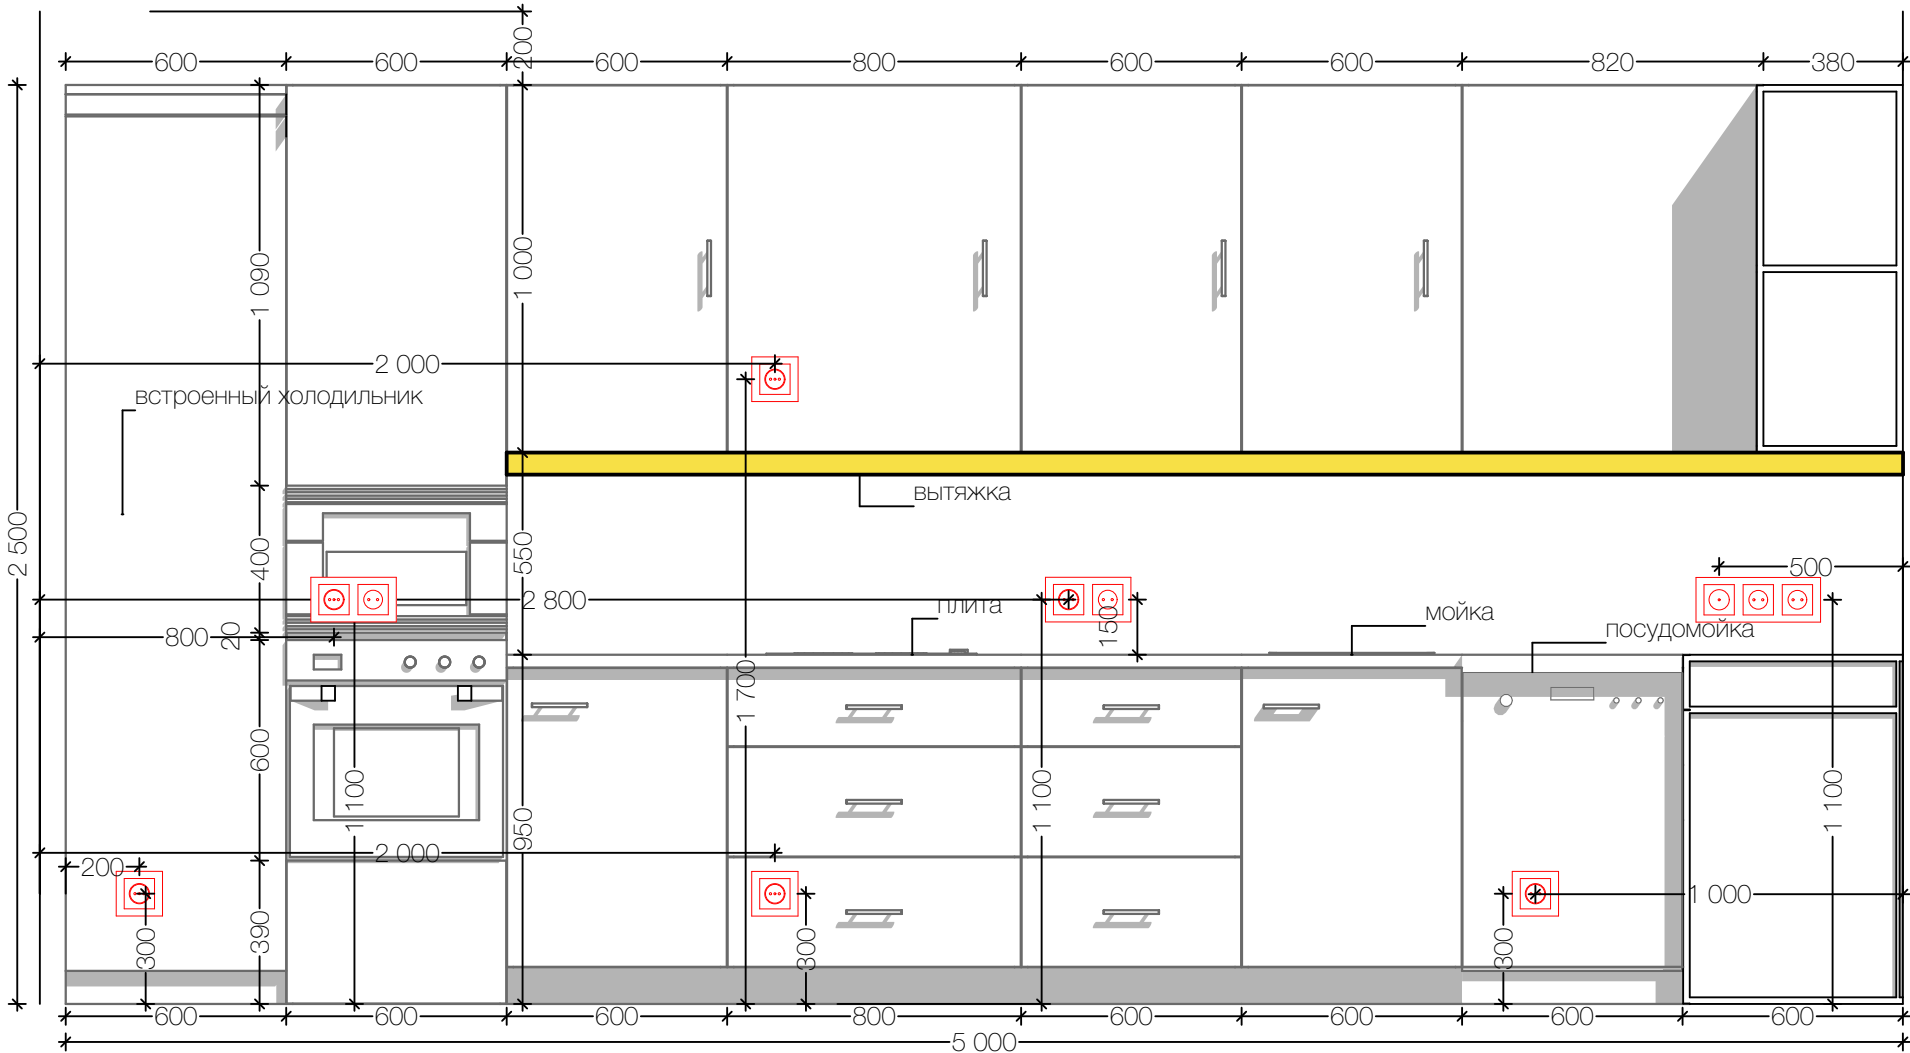

Визуализация



berezhnaya95@bk.ru 89005020431
Дизайнер: Девяткова Юлия
г. Вологда

Визуализация



berezhnaya95@bk.ru 89005020431
Дизайнер: Девяткова Юлия
г. Вологда

Визуализация



berezhnaya95@bk.ru 89005020431
Дизайнер: Девяткова Юлия
г. Вологда