



СТРОИТЕЛЬСТВО АВТОМОБИЛЬНОЙ ДОРОГИ М-8 "ХОЛМОГОРЫ"
МОСКВА - ЯРОСЛАВЛЬ - ВОЛОГДА - АРХАНГЕЛЬСК
НА УЧАСТКЕ КМ 448+000 - КМ 468+000, ВОЛОГОДСКАЯ ОБЛАСТЬ



Номер помещения	Наименование
101	Электрощитовая
102	Вестибюль с коридором
103	Лестничная клетка №1
104	Лифтовой холл
105	Ресепшен
106	Комната охранника
107	Медпункт
108	Санузел с умывальником
109	Тамбур-шлюз технологической лестницы
110	Комната отдыха водителей
111	Кладовая уборочного инвентаря
112	Санузел мужской
113	Санузел женский
114	Лестничная клетка №2
115	Тамбур входной
116	Кабинет инженера механика
117	Тамбур
118	Технологическая лестница
119	Архив
120	Коридор
121	Рекреация
122	Кабинет выдачи разрешений крупногабаритных грузов
123	Комната отдыха
124	Санузел
125	Санузел для маломобильных групп населения
126	Техническое помещение
127	Комната уборочного инвентаря
128	Кабинет

17-С-ЦУП-028-Р-АИ

иттельство автомобильной дороги М-8 "Холмогоры"
Москва - Ярославль - Вологда - Архангельск на
участке км 448+000 - км 468+000, Вологодская область


					213/17-С-ЦУП-028-Р-АИ
					Строительство автомобильной дороги М-8 "Холмогоры" Москва - Ярославль - Вологда - Архангельск на участке км 448+000 - км 468+000, Вологодская область
Кол.уч.	Лист	№Док.	Подп.	Дата	
ектор	Диканчук				
ектор	Ковалевская				
роль	Абанин				
	Батин				
	Третьяков				



Итам.	Копия	Лист	№Док.	Подп.	Дата
Архитектор	Диканчук				
Архитектор	Ковалевская				
Н. контроль	Абанин				
ГАП	Батин				
ГИП	Третьяков				

213/17-С-ЦУП-028-Р-АИ
Строительство автомобильной дороги М-8 "Холмогоры"
Москва - Ярославль - Вологда - Архангельск на
участке км 448+000 - км 468+000, Вологодская область
ЦПУ ДД
Р 7
План расстановки оборудования на
отм. +3.600
ООО "ЦПП", г. Вологда


Вариант 2

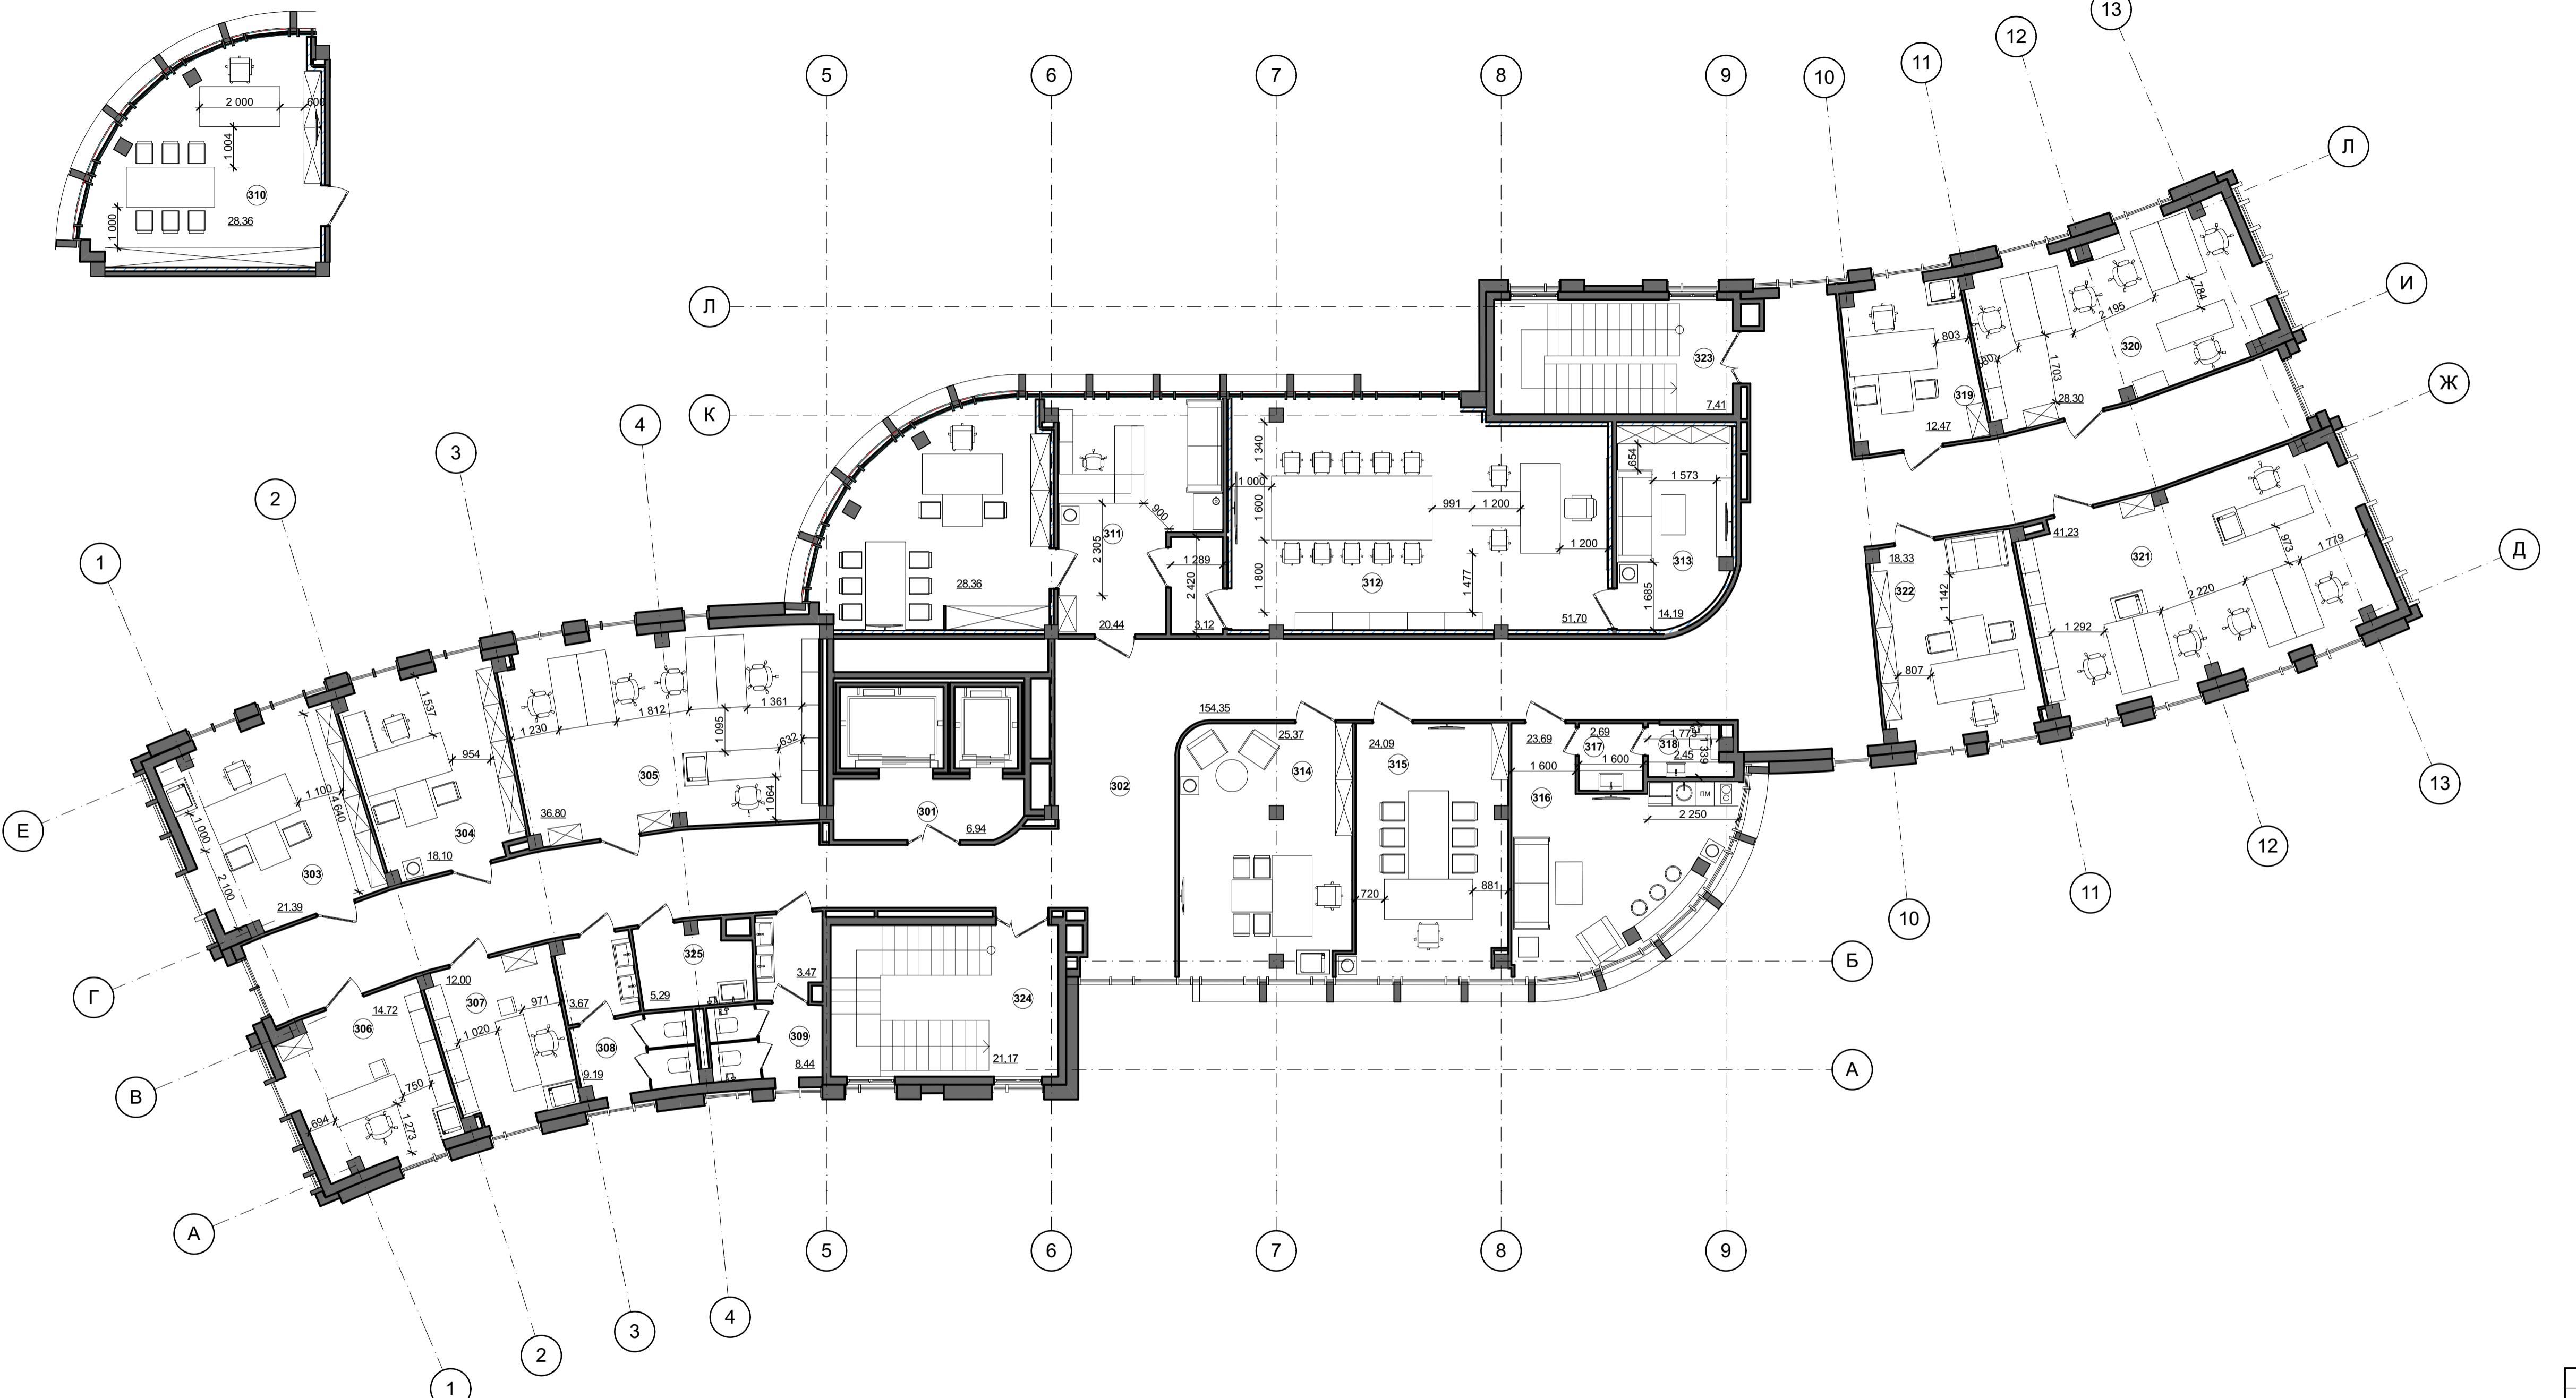


Номер помещения	Наименование
301	Лифтовой холл
302	Вестибюль с коридором
303	Кабинет зам. нач. упр. по правовым вопросам
304	Кабинет начальника юридического отдела
305	Юридический отдел
306	Кабинет специалиста по кадрам
307	Кабинет менеджера по связям с общественностью
308	Санузел мужской
309	Санузел женский
310	Кабинет главного инженера управления
311	Кабинет секретаря
312	Кабинет начальника управления
313	Комната отдыха
314	Кабинет зам. нач. упр. по содержанию дорог
315	Кабинет зам. нач. упр. по строительству дорог
316	Комната отдыха
317	Тамбур
318	Санузел
319	Кабинет начальника отдела закупок
320	Отдел закупок
321	Планово-экономический отдел
322	Кабинет начальника планово-экономического отдела
323	Лестничная клетка №2
324	Лестничная клетка №1
325	Комната уборочного инвентаря

213/17-С-ЦУП-028-Р-АИ						
Строительство автомобильной дороги М-8 "Холмогоры" Москва - Ярославль - Вологда - Архангельск на участке км 448+000 - км 468+000, Вологодская область						
Итем.	Копия	Лист	№Док.	Подп.	Дата	
Архитектор	Диканчук					
Архитектор	Ковалевская					
Н. контроль	Абанин					
ГАП	Батин					
ГИП	Третьяков					
План расстановки оборудования на отм. +7,200						ООО "ЦПП", г. Вологда
ЦПУ ДД						
Р 8						


Номер помещения	Наименование
401	Лифтовой холл
402	Вестибюль с коридором
403	Кабинет главного бухгалтера
404	Отдел финансирования и бухгалтерского учета
405	Диспетчерская
406	Музей
407	Санузел мужской
408	Санузел женский
409	Зал совещаний
410	Конференц-зал
411	Техническое помещение
412	Кабинет начальника отдела лаборатории
413	Техническое помещение
414	Кабинет начальника технического отдела
415	Отдел работников лаборатории
416	Технический отдел
417	Лестничная клетка №2
418	Лестничная клетка №1
419	Комната уборочного инвентаря

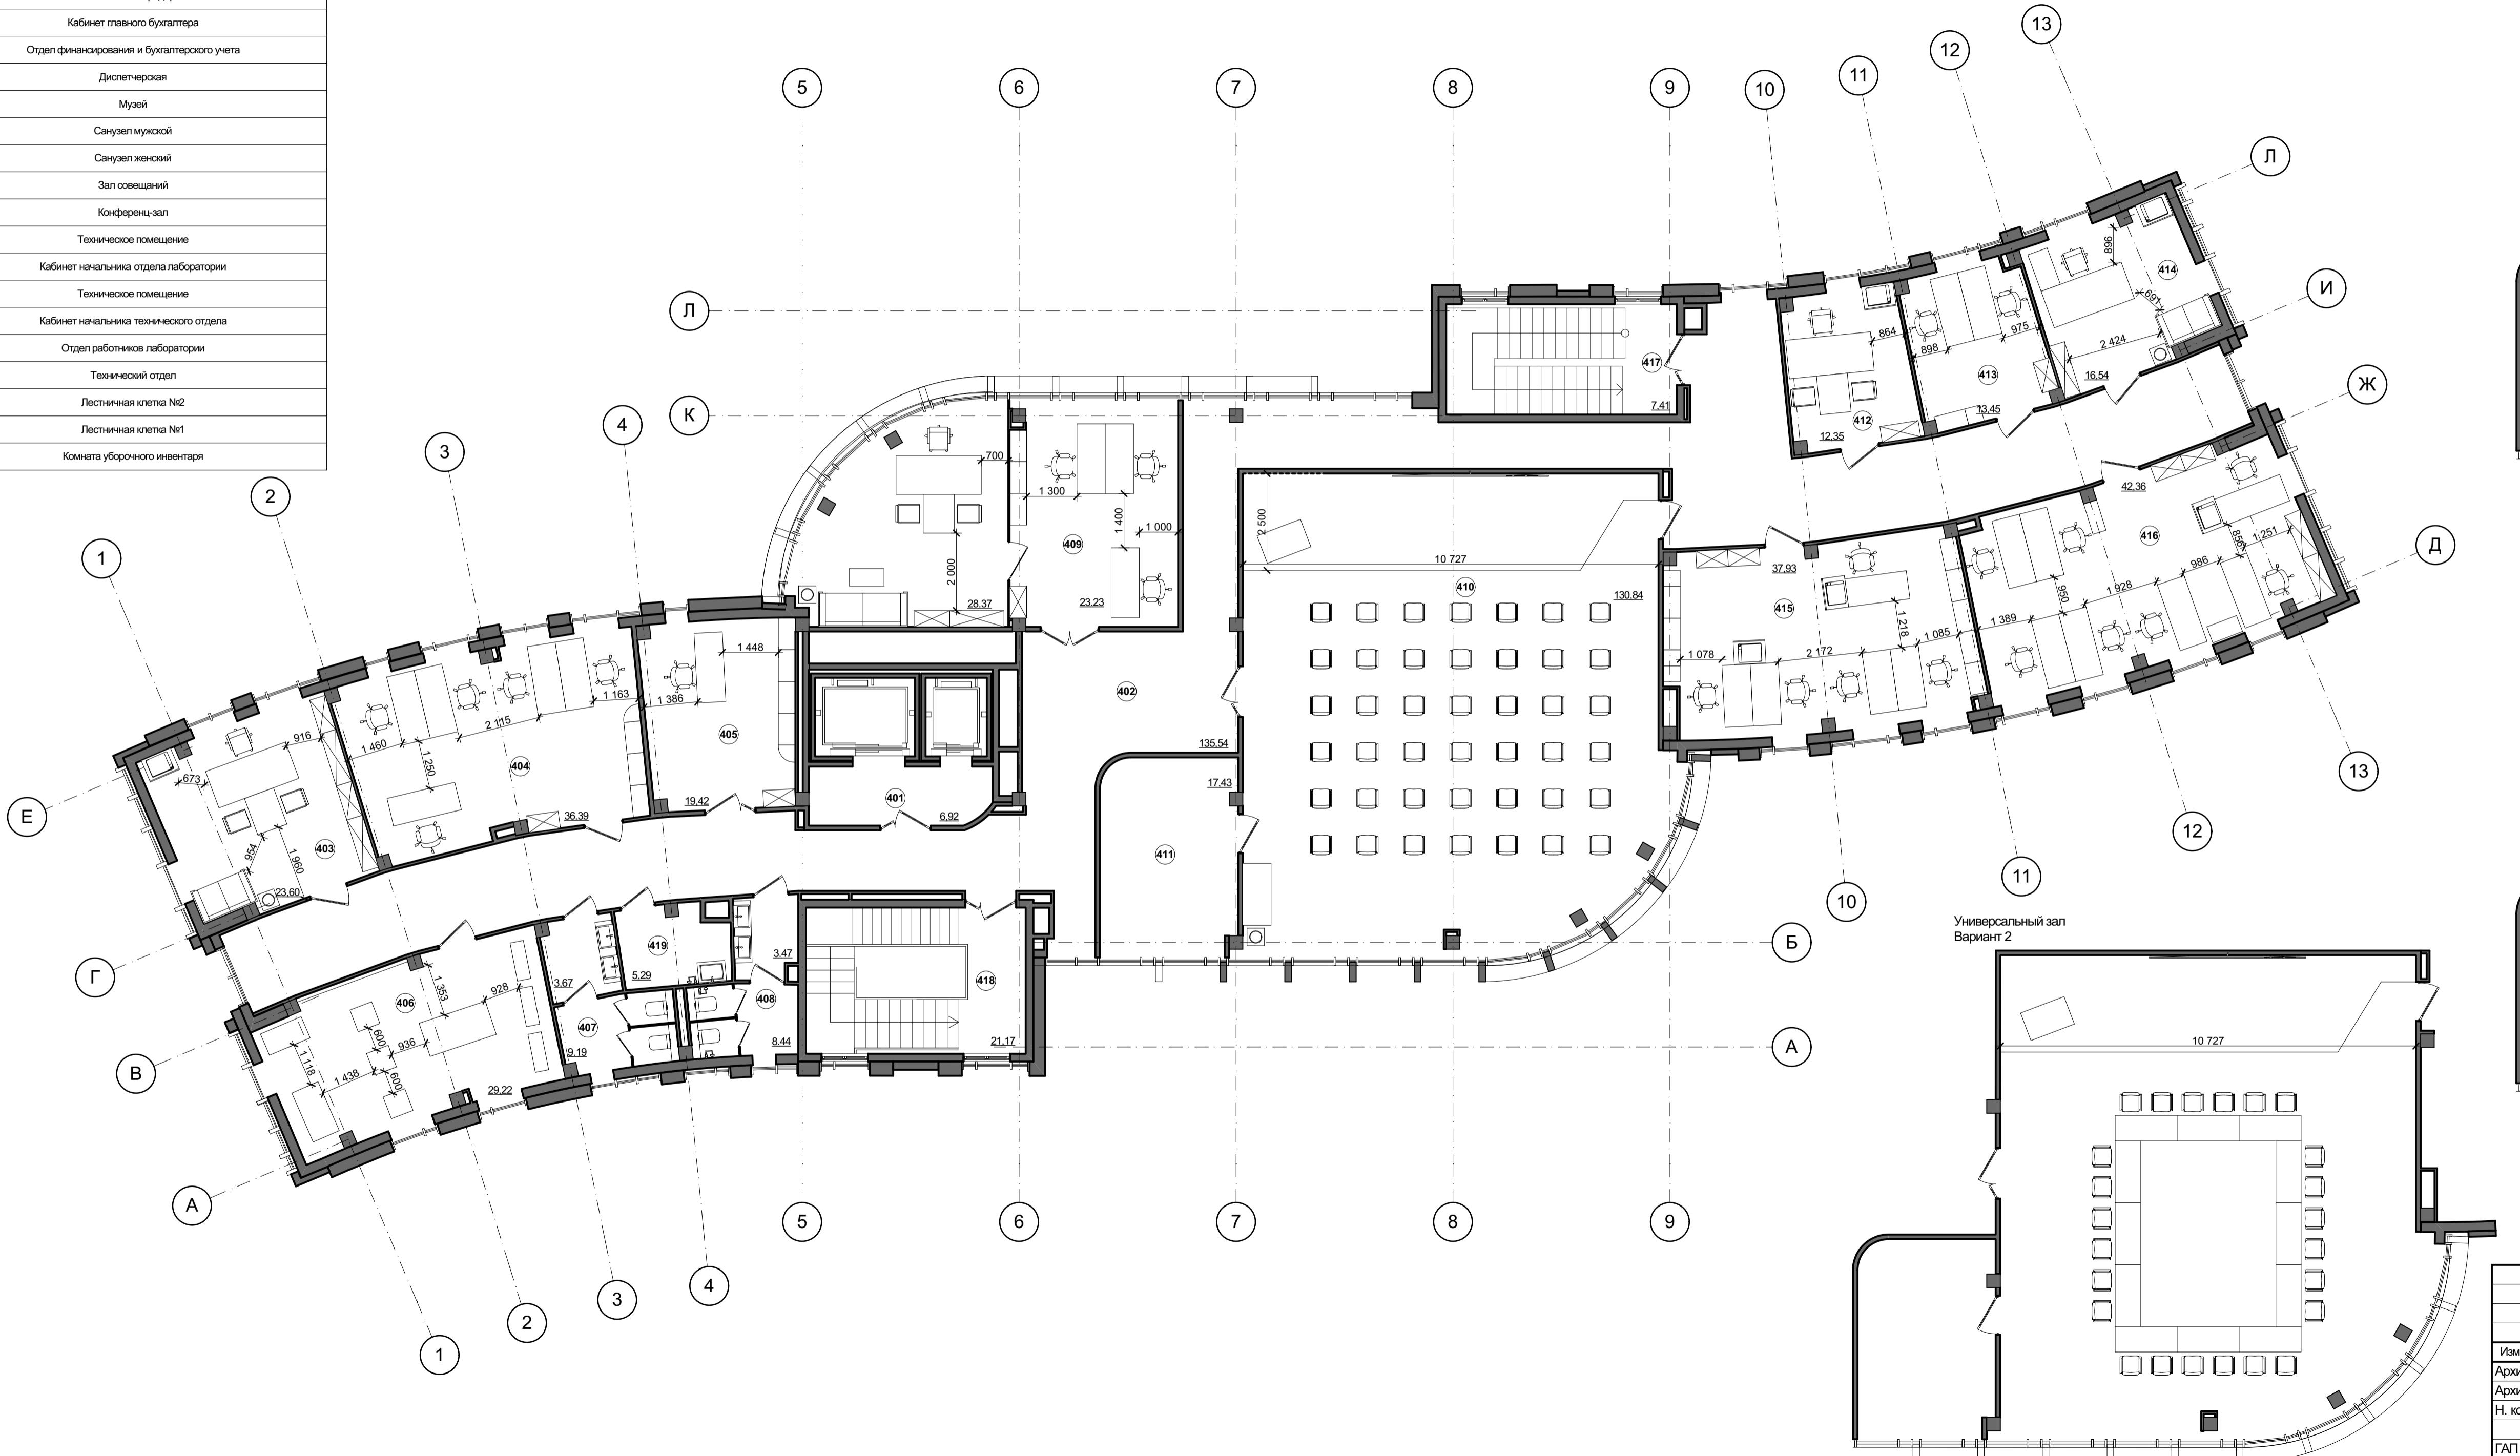


Универсальный зал
Вариант 3

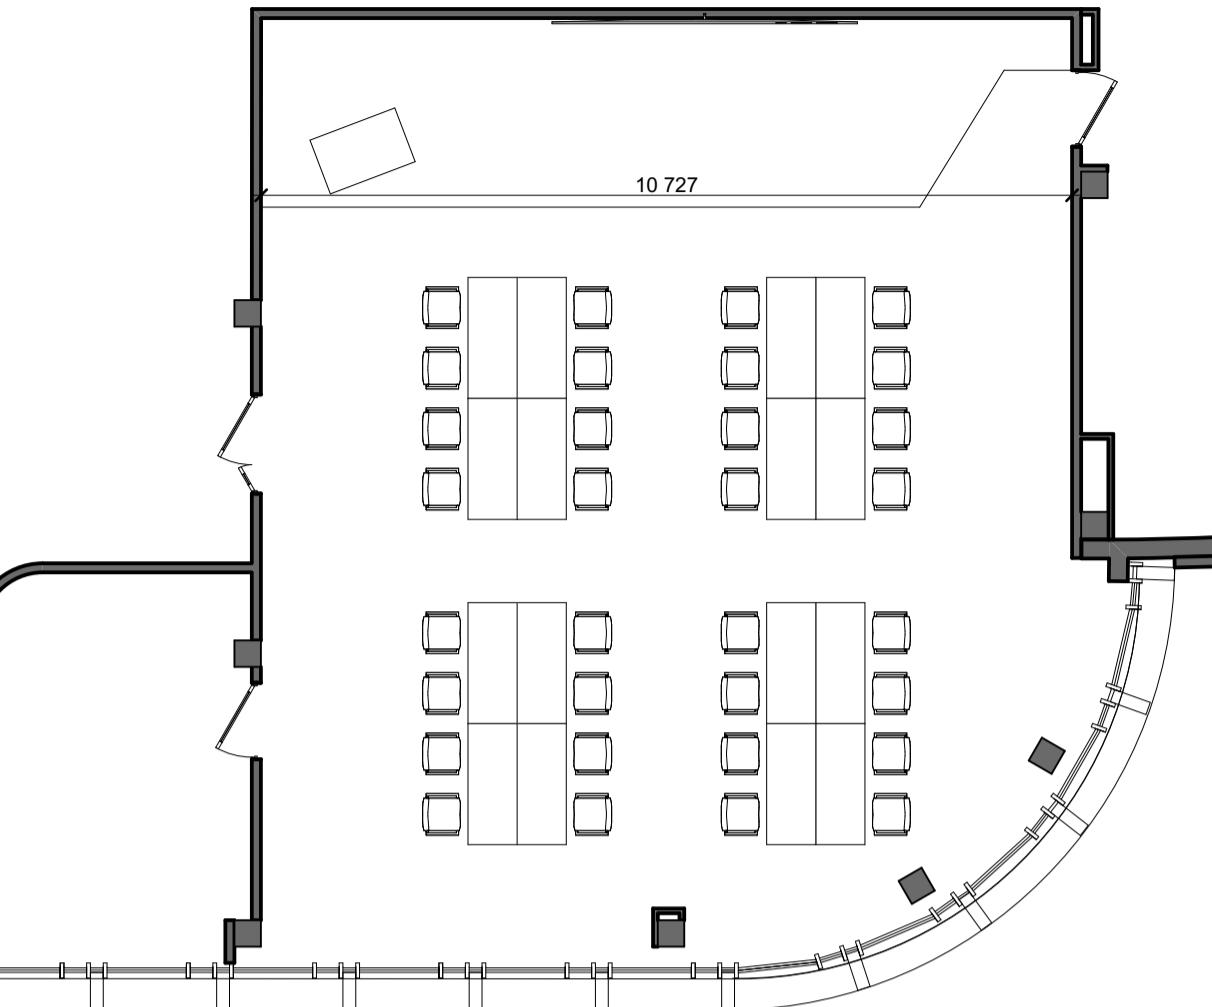

Универсальный зал
Вариант 4

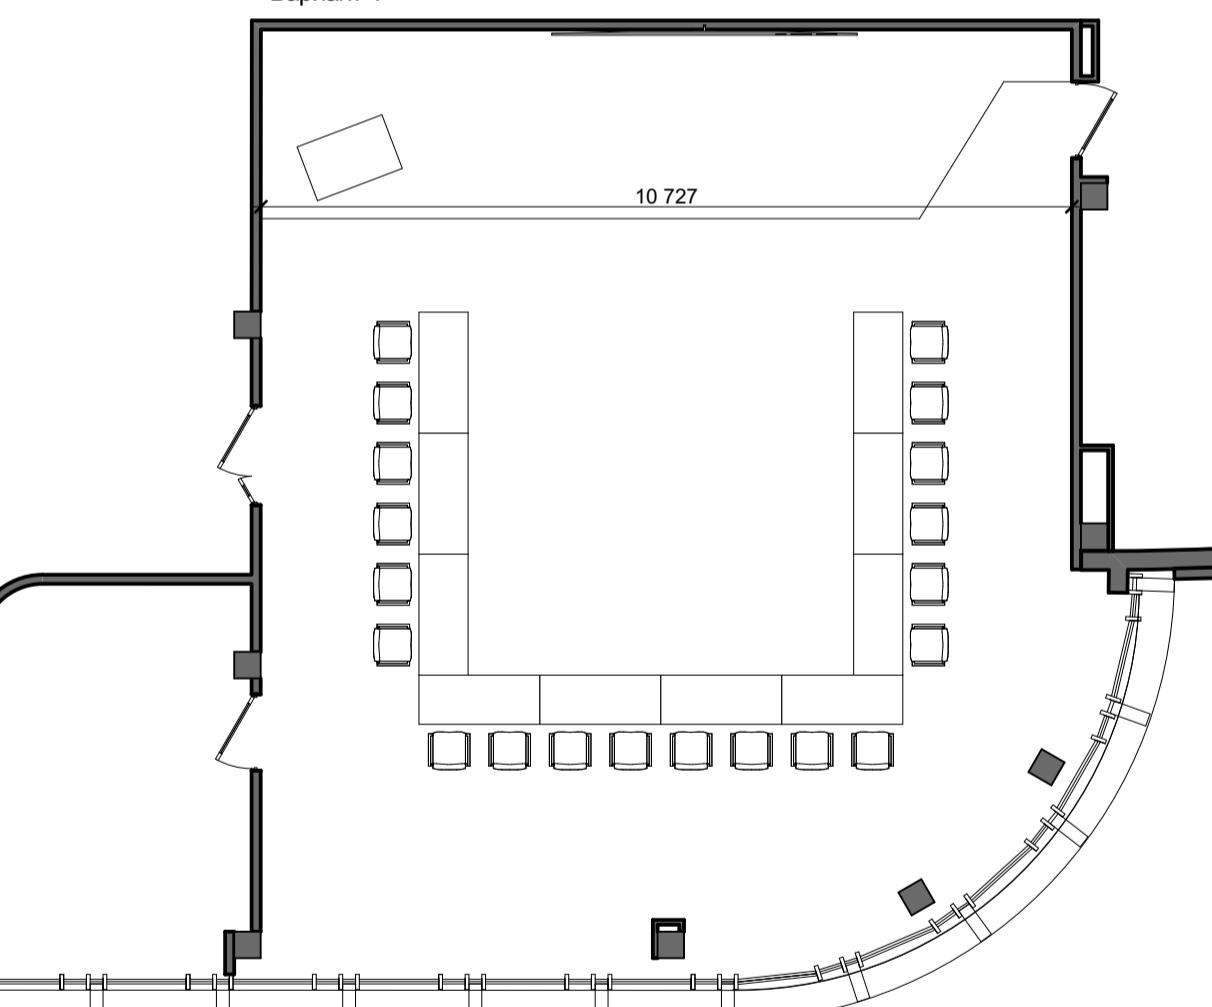

Универсальный зал
Вариант 2

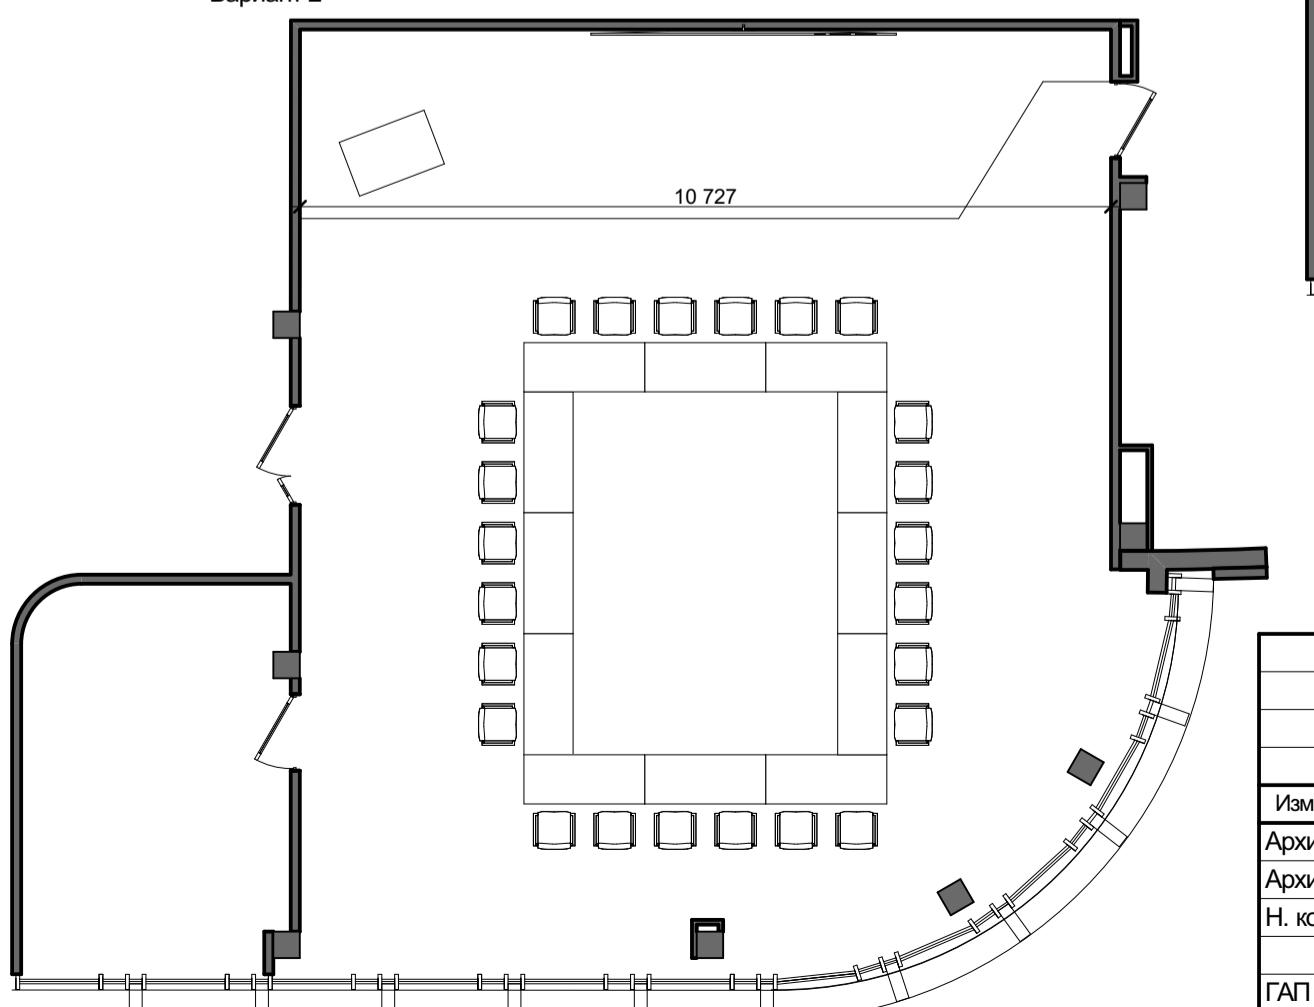

213/17-С-ЦУП-028-Р-АИ

Строительство автомобильной дороги М-8 "Холмогоры"
Москва - Ярославль - Вологда - Архангельск на
участке км 448+000 - км 468+000, Вологодская область

ЦПУ ДД


Р

9

Изм.	Копия	Лист	№Док.	Подп.	Дата
Архитектор	Диканчук				
Архитектор	Ковалевская				
Н. контроль	Абанин				
ГАП	Батин				
ГИП	Третьяков				

План расстановки оборудования на
отм. +10,800


ООО "ЦПП", г. Вологда

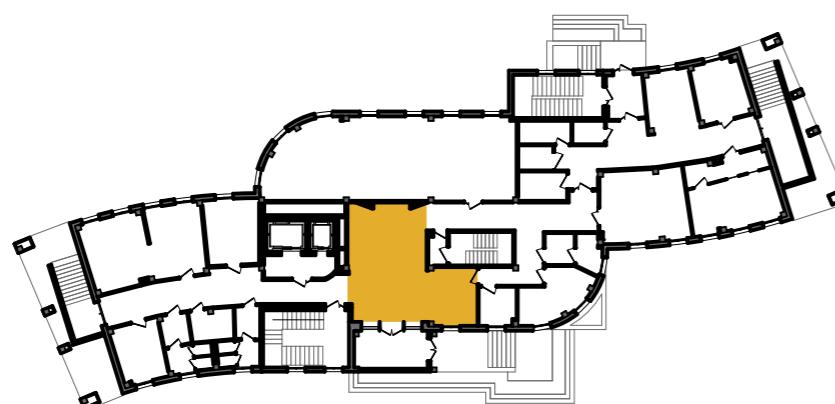


Изм.	Кол.уч.	Лист	№Док.	Подп.	Дата	Стадия	Лист	Листов
Архитектор	Диканчук					ЦПУ ДД		
Архитектор	Ковалевская					Р 26		
Н. контроль	Абанин					Вестибюль первого этажа.		
ГАП	Батин					Визуализация. Вид 1		
ГИП	Третьяков					ООО "ЦПП", г. Вологда		

213/17-С-ЦУП-028-Р-АИ


Строительство автомобильной дороги М-8 "Холмогоры"
Москва - Ярославль - Вологда - Архангельск на
участке км 448+000 - км 468+000, Вологодская область

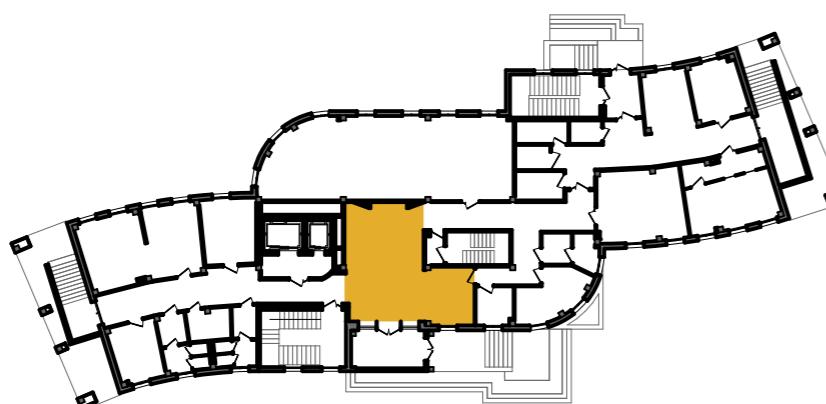


							213/17-С-ЦУП-028-Р-АИ
Строительство автомобильной дороги М-8 "Холмогоры" Москва - Ярославль - Вологда - Архангельск на участке км 448+000 - км 468+000, Вологодская область							
Изм.	Кол.уч.	Лист	№Док.	Подп.	Дата		
Архитектор	Диканчук						
Архитектор	Ковалевская						
Н. контроль	Абанин						
ГАП	Батин						
ГИП	Третьяков						
ЦПУ ДД						Стадия	Лист
						P	27
Вестибюль первого этажа. Визуализация. Вид 2						ООО "ЦПП", г. Вологда	

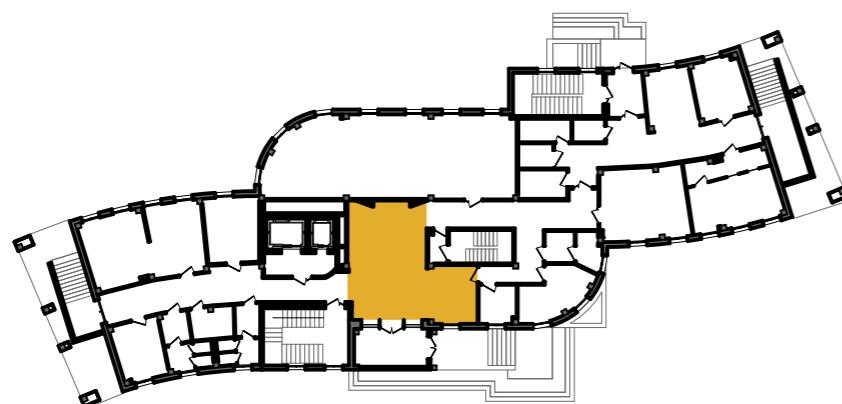


							213/17-С-ЦУП-028-Р-АИ
Строительство автомобильной дороги М-8 "Холмогоры" Москва - Ярославль - Вологда - Архангельск на участке км 448+000 - км 468+000, Вологодская область							
Изм.	Кол.уч.	Лист	№Док.	Подп.	Дата		
Архитектор	Диканчук					ЦПУ ДД	
Архитектор	Ковалевская						
Н. контроль	Абанин					Вестибюль первого этажа. Визуализация. Вид 3	
ГАП	Батин						
ГИП	Третьяков					ООО "ЦПП", г. Вологда	

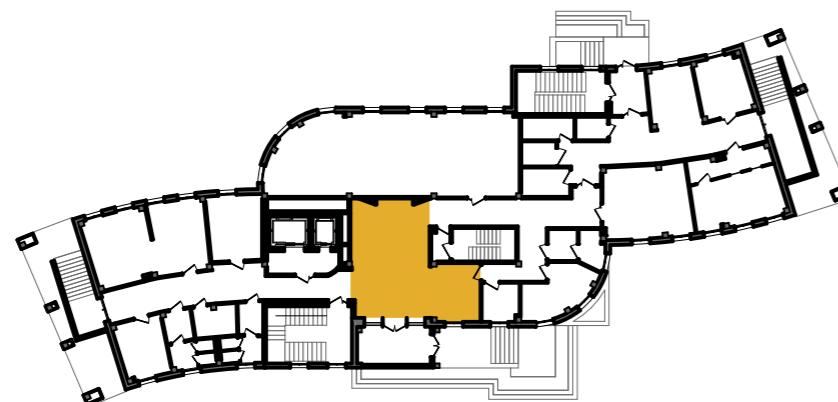


						213/17-С-ЦУП-028-Р-АИ
Строительство автомобильной дороги М-8 "Холмогоры" Москва - Ярославль - Вологда - Архангельск на участке км 448+000 - км 468+000, Вологодская область						
Изм.	Кол.уч.	Лист	№Док.	Подп.	Дата	
Архитектор	Диканчук					Стадия
Архитектор	Ковалевская					Лист
Н. контроль	Абанин					Листов
ГАП	Батин					
ГИП	Третьяков					
Вестибюль первого этажа. Визуализация. Вид 4						ООО "ЦПП", г. Вологда

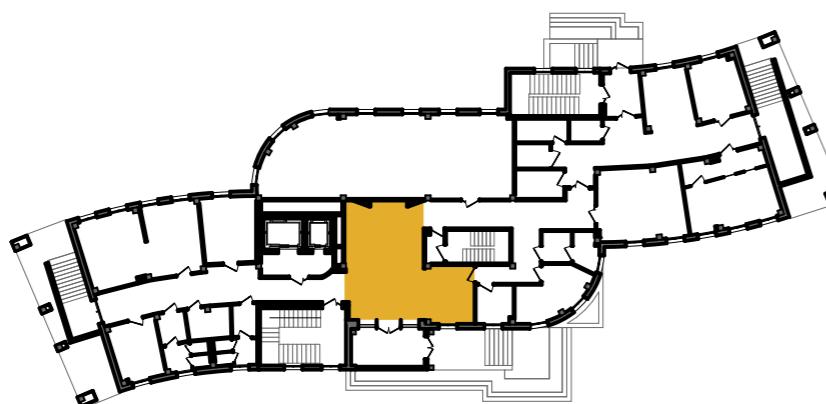

							213/17-С-ЦУП-028-Р-АИ
Строительство автомобильной дороги М-8 "Холмогоры" Москва - Ярославль - Вологда - Архангельск на участке км 448+000 - км 468+000, Вологодская область							
Изм.	Кол.уч.	Лист	№Док.	Подп.	Дата		
Архитектор	Диканчук						
Архитектор	Ковалевская						
Н. контроль	Абанин						
ГАП	Батин						
ГИП	Третьяков						
ЦПУ ДД						Стадия	Лист
						P	30
Вестибюль первого этажа. Визуализация. Вид 5						ООО "ЦПП", г. Вологда	

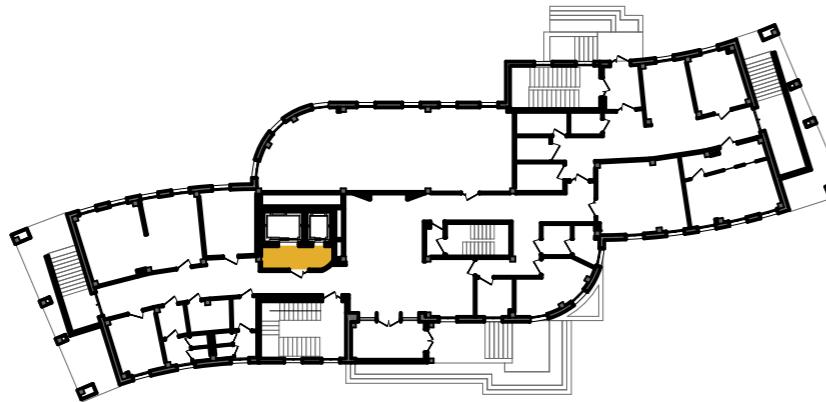


							213/17-С-ЦУП-028-Р-АИ
Строительство автомобильной дороги М-8 "Холмогоры" Москва - Ярославль - Вологда - Архангельск на участке км 448+000 - км 468+000, Вологодская область							
Изм.	Кол.уч.	Лист	№Док.	Подп.	Дата		
Архитектор	Диканчук						
Архитектор	Ковалевская						
Н. контроль	Абанин						
ГАП	Батин						
ГИП	Третьяков						
ЦПУ ДД						Стадия	Лист
						P	31
Лифтовый холл первого этажа. Визуализация. Вид 1						ООО "ЦПП", г. Вологда	

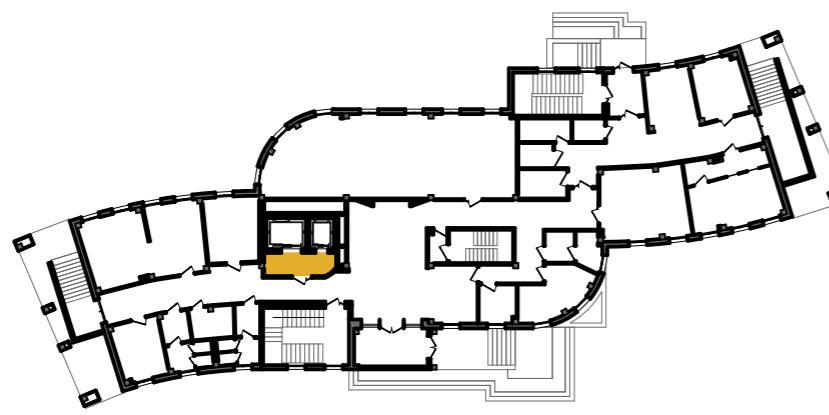


Изм.	Кол.уч.	Лист	№Док.	Подп.	Дата	Стадия	Лист	Листов
Архитектор	Диканчук					ЦПУ ДД		
Архитектор	Ковалевская					Лифтовый холл первого этажа. Визуализация. Вид 2		
Н. контроль	Абанин					ООО "ЦПП", г. Вологда		
ГАП	Батин					Р 32		
ГИП	Третьяков							

213/17-С-ЦУП-028-Р-АИ


Строительство автомобильной дороги М-8 "Холмогоры"
Москва - Ярославль - Вологда - Архангельск на
участке км 448+000 - км 468+000, Вологодская область

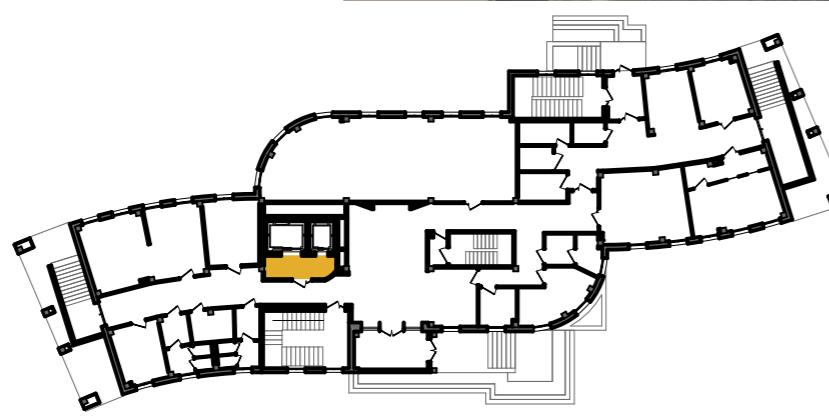


							213/17-С-ЦУП-028-Р-АИ
Строительство автомобильной дороги М-8 "Холмогоры" Москва - Ярославль - Вологда - Архангельск на участке км 448+000 - км 468+000, Вологодская область							
Изм.	Кол.уч.	Лист	№Док.	Подп.	Дата		
Архитектор	Диканчук					ЦПУ ДД	
Архитектор	Ковалевская					Стадия	Лист
Н. контроль	Абанин					P	33
ГАП	Батин					Лифтовый холл первого этажа. Визуализация. Вид 3	
ГИП	Третьяков					ООО "ЦПП", г. Вологда	

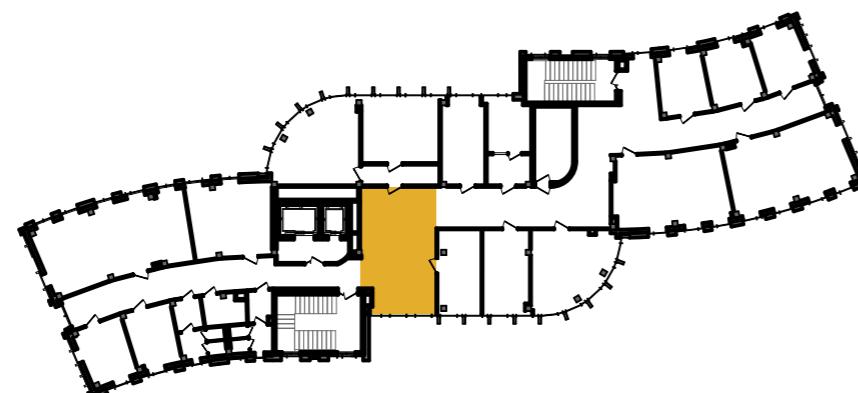


							213/17-С-ЦУП-028-Р-АИ
Строительство автомобильной дороги М-8 "Холмогоры" Москва - Ярославль - Вологда - Архангельск на участке км 448+000 - км 468+000, Вологодская область							
Изм.	Кол.уч.	Лист	№Док.	Подп.	Дата		
Архитектор	Диканчук						
Архитектор	Ковалевская						
Н. контроль	Абанин						
ГАП	Батин					Стадия	Лист
ГИП	Третьяков					Р	Листов
Холл второго этажа. Визуализация. Вид 1						ООО "ЦПП", г. Вологда	

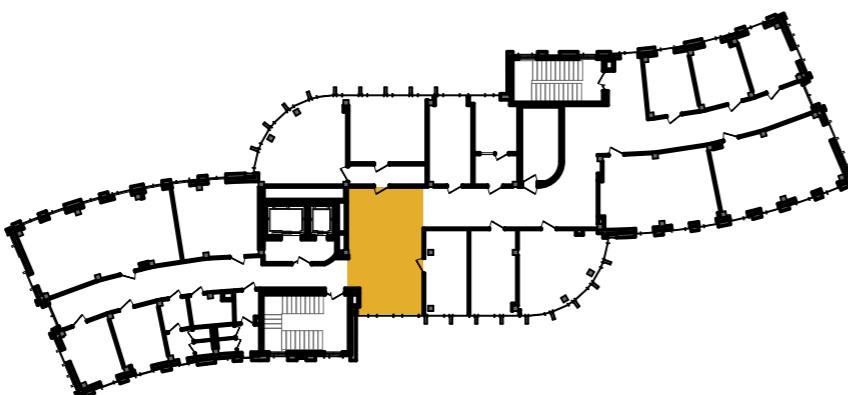


Изм.	Кол.уч.	Лист	№Док.	Подп.	Дата	213/17-С-ЦУП-028-Р-АИ		
Архитектор	Диканчук					Строительство автомобильной дороги М-8 "Холмогоры" Москва - Ярославль - Вологда - Архангельск на участке км 448+000 - км 468+000, Вологодская область		
Архитектор	Ковалевская							
Н. контроль	Абанин					ЦПУ ДД		
ГАП	Батин							
ГИП	Третьяков					Холл второго этажа. Визуализация. Вид 2	ООО "ЦПП", г. Вологда	

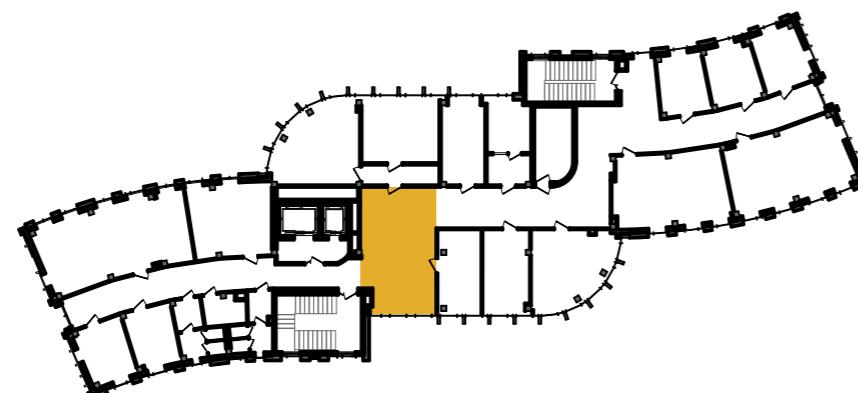


							213/17-С-ЦУП-028-Р-АИ
Строительство автомобильной дороги М-8 "Холмогоры" Москва - Ярославль - Вологда - Архангельск на участке км 448+000 - км 468+000, Вологодская область							
Изм.	Кол.уч.	Лист	№Док.	Подп.	Дата		
Архитектор	Диканчук					ЦПУ ДД	
Архитектор	Ковалевская						
Н. контроль	Абанин					Холл второго этажа. Визуализация. Вид 3	
ГАП	Батин						
ГИП	Третьяков					ООО "ЦПП", г. Вологда	

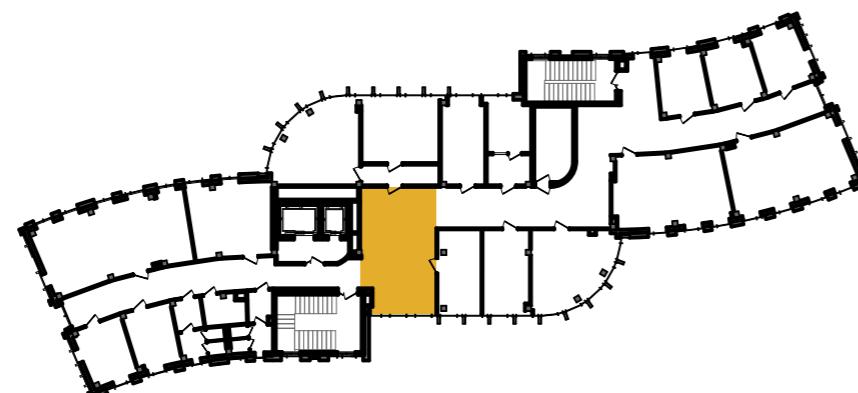


							213/17-С-ЦУП-028-Р-АИ
Строительство автомобильной дороги М-8 "Холмогоры" Москва - Ярославль - Вологда - Архангельск на участке км 448+000 - км 468+000, Вологодская область							
Изм.	Кол.уч.	Лист	№Док.	Подп.	Дата		
Архитектор	Диканчук					ЦПУ ДД	
Архитектор	Ковалевская					Стадия	Лист
Н. контроль	Абанин					P	Листов
ГАП	Батин					37	
ГИП	Третьяков					Холл второго этажа. Визуализация. Вид 4	
						ООО "ЦПП", г. Вологда	

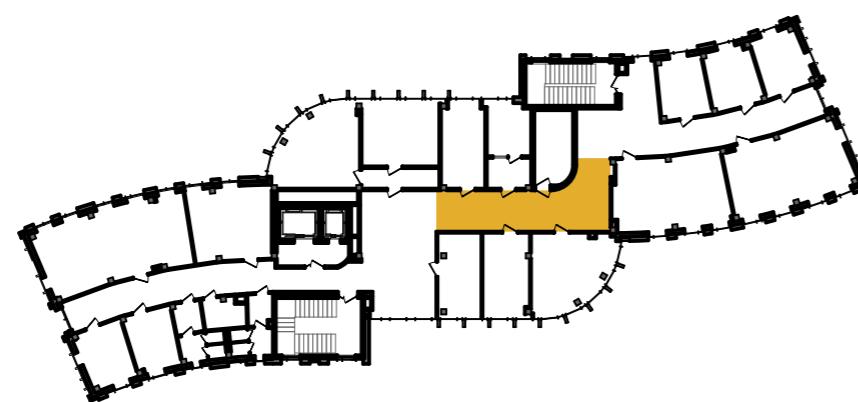

Изм.	Кол.уч.	Лист	№Док.	Подп.	Дата	213/17-С-ЦУП-028-Р-АИ			
Архитектор	Диканчук					Строительство автомобильной дороги М-8 "Холмогоры" Москва - Ярославль - Вологда - Архангельск на участке км 448+000 - км 468+000, Вологодская область	Стадия	Лист	Листов
Архитектор	Ковалевская						P	38	
Н. контроль	Абанин					ЦПУ ДД			
ГАП	Батин					Коридор второго этажа. Визуализация. Вид 1			
ГИП	Третьяков					ООО "ЦПП", г. Вологда			

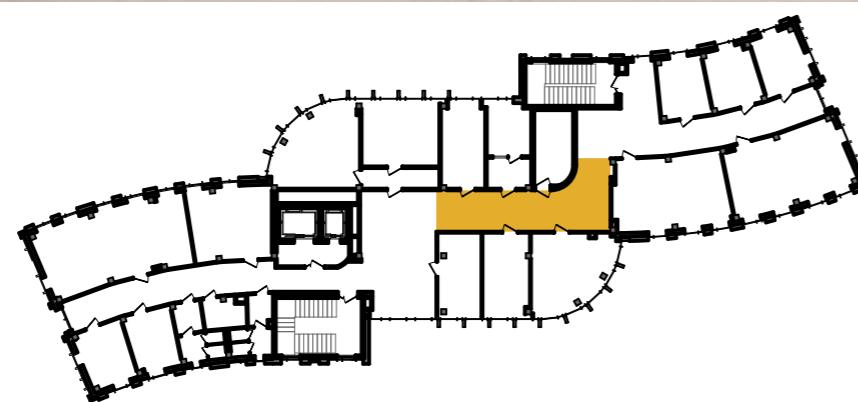

							213/17-С-ЦУП-028-Р-АИ
Строительство автомобильной дороги М-8 "Холмогоры" Москва - Ярославль - Вологда - Архангельск на участке км 448+000 - км 468+000, Вологодская область							
Изм.	Кол.уч.	Лист	№Док.	Подп.	Дата		
Архитектор	Диканчук					ЦПУ ДД	
Архитектор	Ковалевская					Стадия	Лист
Н. контроль	Абанин					P	39
ГАП	Батин						
ГИП	Третьяков					Коридор второго этажа. Визуализация. Вид 2	
						ООО "ЦПП", г. Вологда	

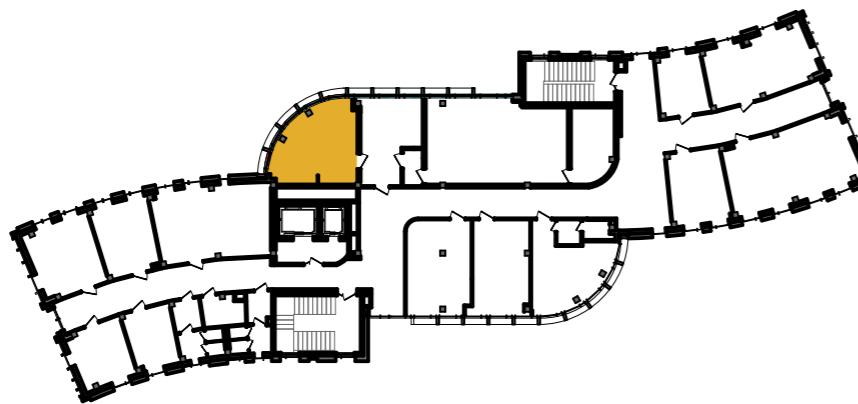


Изм.	Кол.уч.	Лист	№Док.	Подп.	Дата	Стадия	Лист	Листов
Архитектор	Диканчук					ЦПУ ДД		
Архитектор	Ковалевская							
Н. контроль	Абанин							
ГАП	Батин					Кабинет главного инженера управления. Визуализация. Вид 1		
ГИП	Третьяков					ООО "ЦПП", г. Вологда		

213/17-С-ЦУП-028-Р-АИ


Строительство автомобильной дороги М-8 "Холмогоры"
Москва - Ярославль - Вологда - Архангельск на
участке км 448+000 - км 468+000, Вологодская область

ЦПУ ДД


Р 40

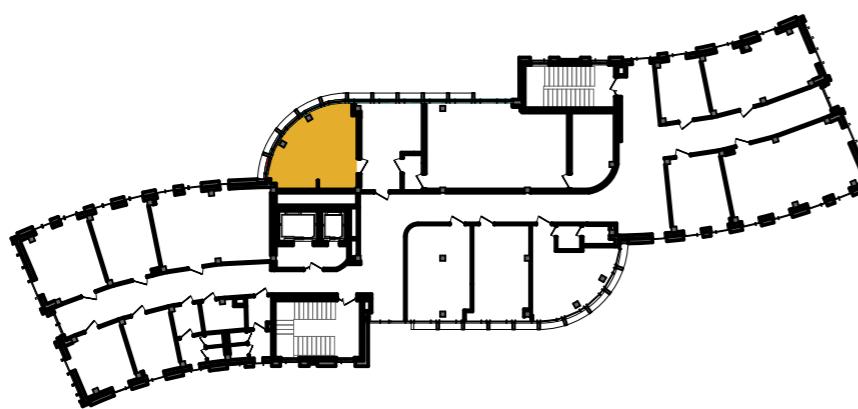


							213/17-С-ЦУП-028-Р-АИ	
Строительство автомобильной дороги М-8 "Холмогоры" Москва - Ярославль - Вологда - Архангельск на участке км 448+000 - км 468+000, Вологодская область								
Изм.	Кол.уч.	Лист	№Док.	Подп.	Дата			
Архитектор	Диканчук					ЦПУ ДД		
Архитектор	Ковалевская							
Н. контроль	Абанин							
ГАП	Батин					Кабинет главного инженера управления. Визуализация. Вид 2		
ГИП	Третьяков							
						Стадия	Лист	Листов
						P	41	

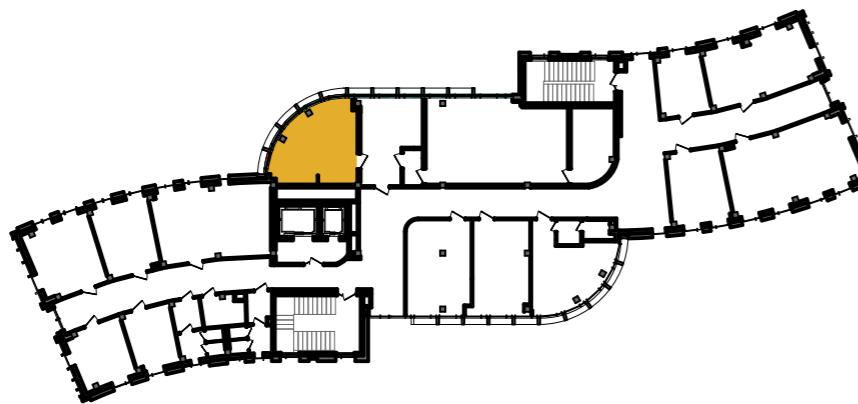


							213/17-С-ЦУП-028-Р-АИ
Строительство автомобильной дороги М-8 "Холмогоры" Москва - Ярославль - Вологда - Архангельск на участке км 448+000 - км 468+000, Вологодская область							
Изм.	Кол.уч.	Лист	№Док.	Подп.	Дата		
Архитектор	Диканчук					ЦПУ ДД	
Архитектор	Ковалевская					Стадия	Лист
Н. контроль	Абанин					P	42
ГАП	Батин					Кабинет главного инженера управления. Визуализация. Вид 3	
ГИП	Третьяков					ООО "ЦПП", г. Вологда	


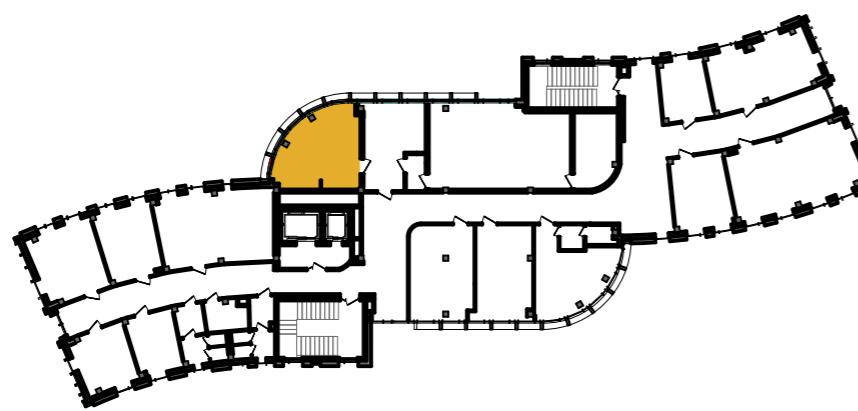


							213/17-С-ЦУП-028-Р-АИ
Строительство автомобильной дороги М-8 "Холмогоры" Москва - Ярославль - Вологда - Архангельск на участке км 448+000 - км 468+000, Вологодская область							
Изм.	Кол.уч.	Лист	№Док.	Подп.	Дата		
Архитектор	Диканчук					ЦПУ ДД	
Архитектор	Ковалевская					Стадия	Лист
Н. контроль	Абанин					P	43
ГАП	Батин					Кабинет главного инженера управления. Визуализация. Вид 4	
ГИП	Третьяков					ООО "ЦПП", г. Вологда	

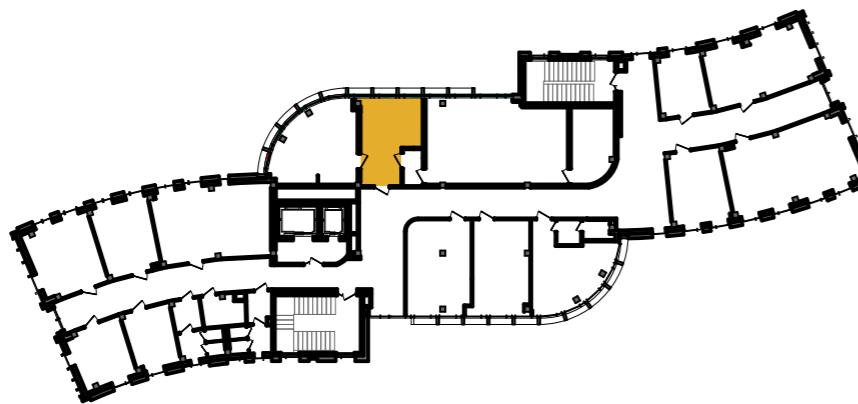


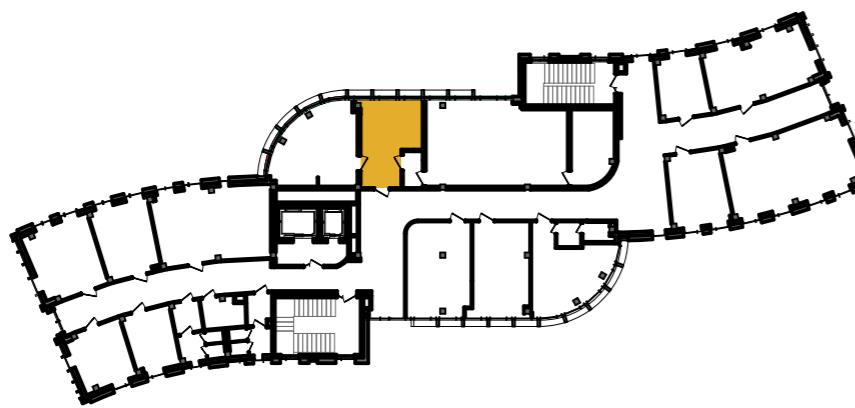


							213/17-С-ЦУП-028-Р-АИ
Строительство автомобильной дороги М-8 "Холмогоры" Москва - Ярославль - Вологда - Архангельск на участке км 448+000 - км 468+000, Вологодская область							
Изм.	Кол.уч.	Лист	№Док.	Подп.	Дата		
Архитектор	Диканчук					ЦПУ ДД	
Архитектор	Ковалевская						
Н. контроль	Абанин					Стадия	
ГАП	Батин						
ГИП	Третьяков					P	45
Приемная начальника управления. Визуализация. Вид 2						ООО "ЦПП", г. Вологда	

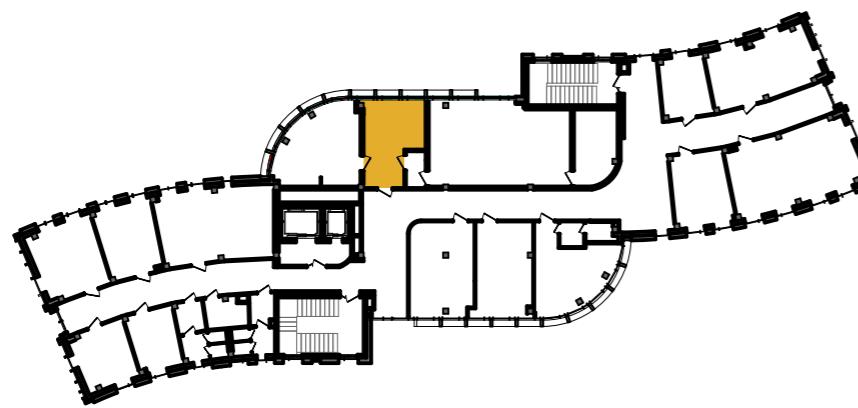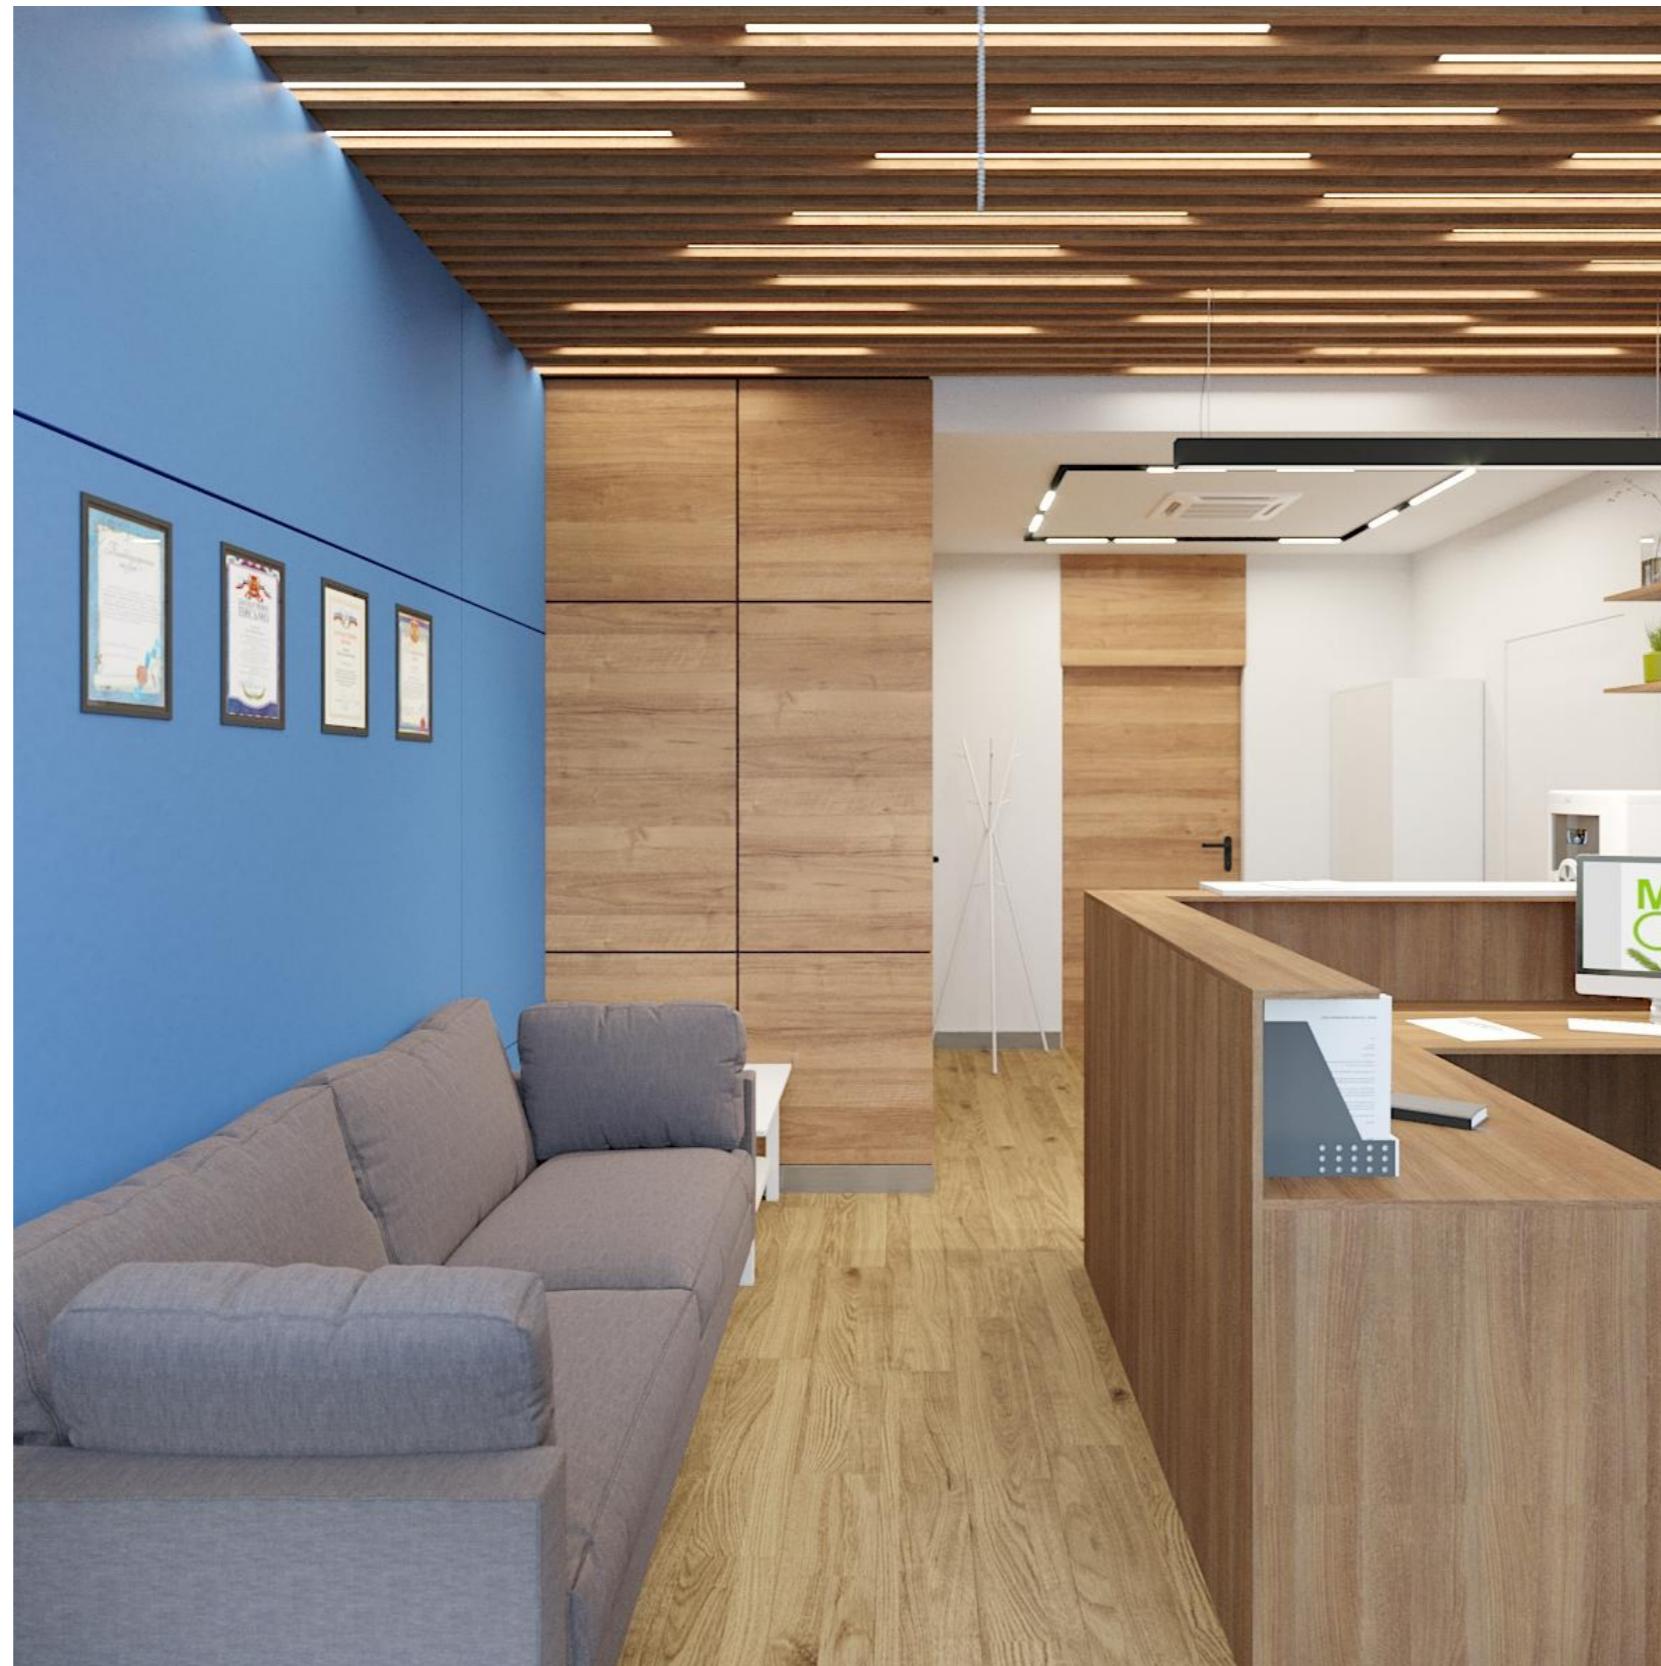


						213/17-С-ЦУП-028-Р-АИ		
						Строительство автомобильной дороги М-8 "Холмогоры" Москва - Ярославль - Вологда - Архангельск на участке км 448+000 - км 468+000, Вологодская область		
Изм.	Кол.уч.	Лист	№Док.	Подп.	Дата			
Архитектор	Диканчук							
Архитектор	Ковалевская							
Н. контроль	Абанин							
ГАП	Батин							
ГИП	Третьяков							
					ЦПУ ДД	Стадия	Лист	Листов
						P	46	
					Приемная начальника управления. Визуализация. Вид 3	ООО "ЦПП", г. Вологда		

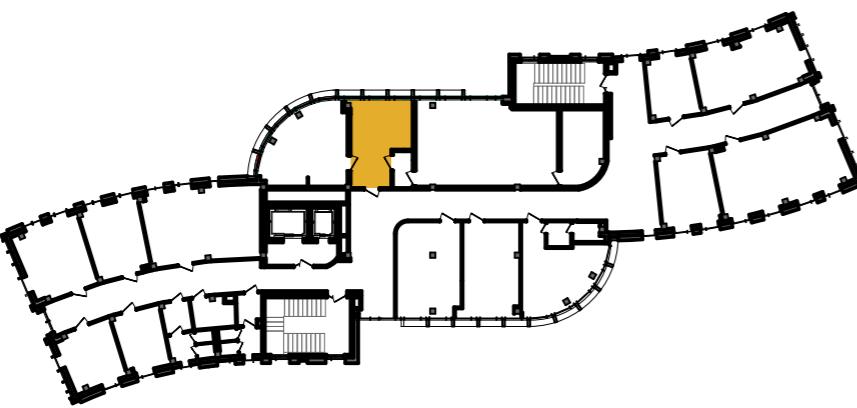


							213/17-С-ЦУП-028-Р-АИ	
Строительство автомобильной дороги М-8 "Холмогоры" Москва - Ярославль - Вологда - Архангельск на участке км 448+000 - км 468+000, Вологодская область								
Изм.	Кол.уч.	Лист	№Док.	Подп.	Дата			
Архитектор	Диканчук					ЦПУ ДД		
Архитектор	Ковалевская							
Н. контроль	Абанин							
ГАП	Батин					Приемная начальника управления. Визуализация. Вид 4		
ГИП	Третьяков					ООО "ЦПП", г. Вологда		
						Стадия	Лист	Листов
						P	47	

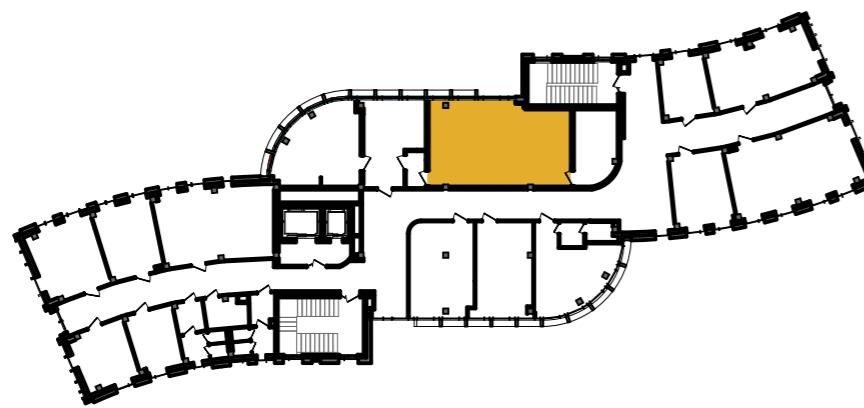


						213/17-С-ЦУП-028-Р-АИ
Строительство автомобильной дороги М-8 "Холмогоры" Москва - Ярославль - Вологда - Архангельск на участке км 448+000 - км 468+000, Вологодская область						
Изм.	Кол.уч.	Лист	№Док.	Подп.	Дата	
Архитектор	Диканчук					
Архитектор	Ковалевская					
Н. контроль	Абанин					
ГАП	Батин					
ГИП	Третьяков					
ЦПУ ДД						Стадия
						Лист
						Листов
						P
						48
Кабинет начальника управления. Визуализация. Вид 1						ООО "ЦПП", г. Вологда

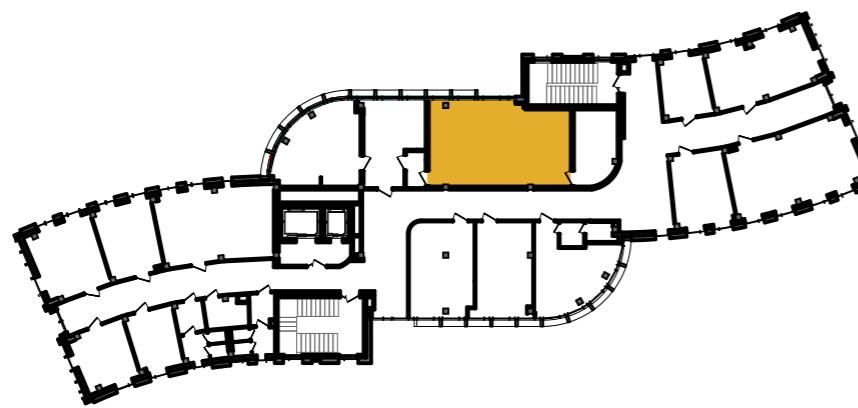


							213/17-С-ЦУП-028-Р-АИ
Строительство автомобильной дороги М-8 "Холмогоры" Москва - Ярославль - Вологда - Архангельск на участке км 448+000 - км 468+000, Вологодская область							
Изм.	Кол.уч.	Лист	№Док.	Подп.	Дата		
Архитектор	Диканчук						
Архитектор	Ковалевская						
Н. контроль	Абанин						
ГАП	Батин						
ГИП	Третьяков						
ЦПУ ДД						Стадия	Лист
						P	49
Кабинет начальника управления. Визуализация. Вид 2						ООО "ЦПП", г. Вологда	

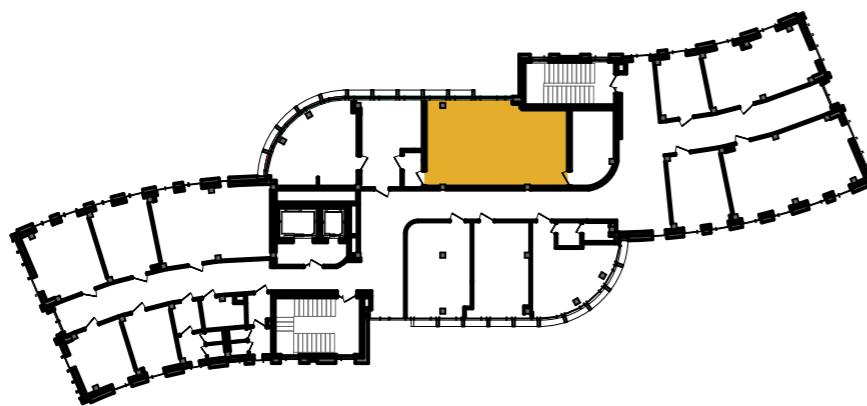


							213/17-С-ЦУП-028-Р-АИ	
Строительство автомобильной дороги М-8 "Холмогоры" Москва - Ярославль - Вологда - Архангельск на участке км 448+000 - км 468+000, Вологодская область								
Изм.	Кол.уч.	Лист	№Док.	Подп.	Дата			
Архитектор	Диканчук					ЦПУ ДД		
Архитектор	Ковалевская							
Н. контроль	Абанин							
ГАП	Батин					Кабинет начальника управления. Визуализация. Вид 3		
ГИП	Третьяков					ООО "ЦПП", г. Вологда		
						Стадия	Лист	Листов
						Р	50	

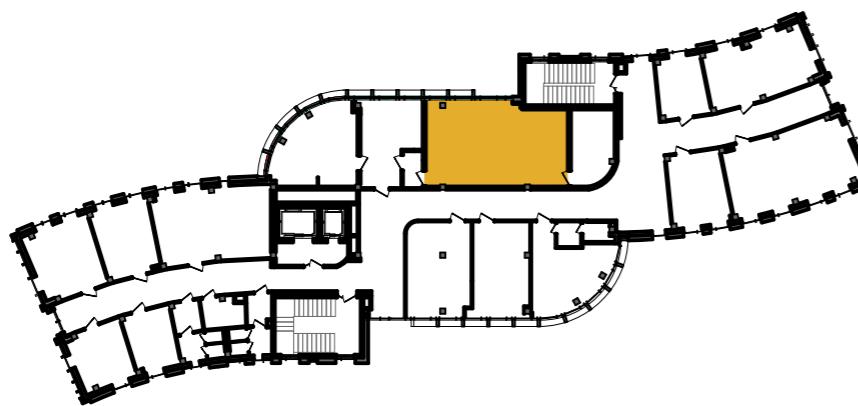


							213/17-С-ЦУП-028-Р-АИ
Строительство автомобильной дороги М-8 "Холмогоры" Москва - Ярославль - Вологда - Архангельск на участке км 448+000 - км 468+000, Вологодская область							
Изм.	Кол.уч.	Лист	№Док.	Подп.	Дата		
Архитектор	Диканчук						
Архитектор	Ковалевская						
Н. контроль	Абанин						
ГАП	Батин					Стадия	Лист
ГИП	Третьяков					Р	Листов
Кабинет начальника управления. Визуализация. Вид 4						ООО "ЦПП", г. Вологда	

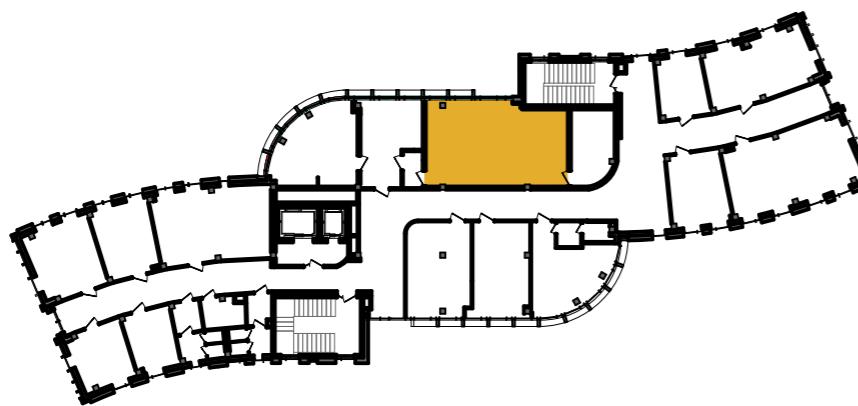


							213/17-С-ЦУП-028-Р-АИ
Строительство автомобильной дороги М-8 "Холмогоры" Москва - Ярославль - Вологда - Архангельск на участке км 448+000 - км 468+000, Вологодская область							
Изм.	Кол.уч.	Лист	№Док.	Подп.	Дата		
Архитектор	Диканчук						
Архитектор	Ковалевская						
Н. контроль	Абанин						
ГАП	Батин						
ГИП	Третьяков						
ЦПУ ДД						Стадия	Лист
						P	52
Кабинет начальника управления. Визуализация. Вид 5						ООО "ЦПП", г. Вологда	

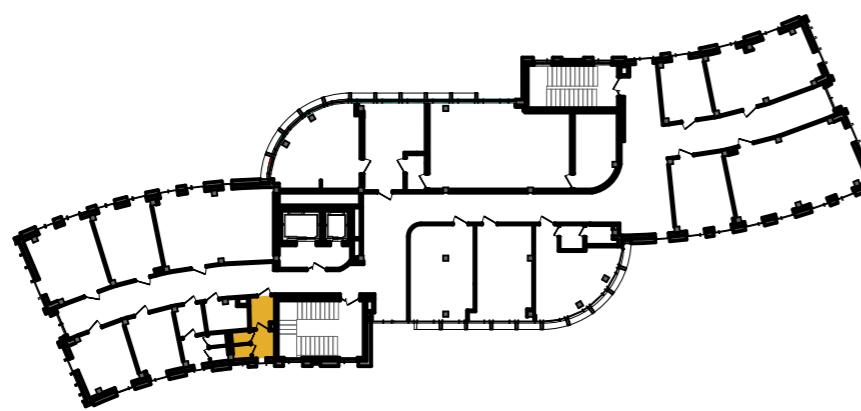


							213/17-С-ЦУП-028-Р-АИ	
Строительство автомобильной дороги М-8 "Холмогоры" Москва - Ярославль - Вологда - Архангельск на участке км 448+000 - км 468+000, Вологодская область								
Изм.	Кол.уч.	Лист	№Док.	Подп.	Дата			
Архитектор	Диканчук					ЦПУ ДД		
Архитектор	Ковалевская							
Н. контроль	Абанин					Санузел третьего этажа. Визуализация. Вид 1		
ГАП	Батин							
ГИП	Третьяков					ООО "ЦПП", г. Вологда		
						Стадия	Лист	Листов
						P	53	

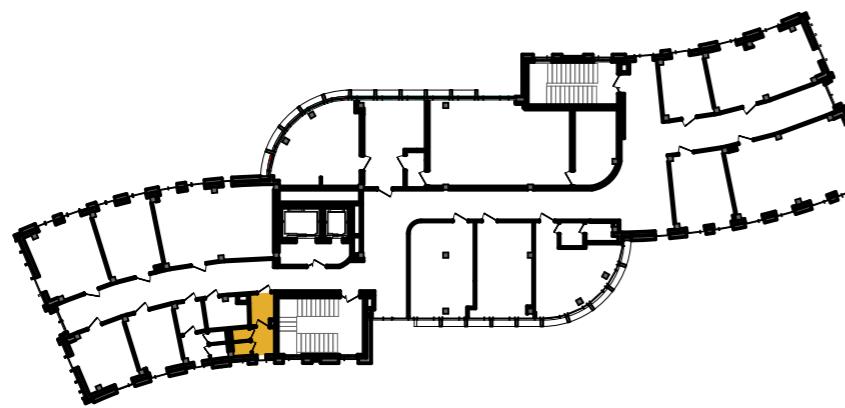


						213/17-С-ЦУП-028-Р-АИ
						Строительство автомобильной дороги М-8 "Холмогоры" Москва - Ярославль - Вологда - Архангельск на участке км 448+000 - км 468+000, Вологодская область
Изм.	Коп.уч.	Лист	№Док.	Подп.	Дата	
Архитектор	Диканчук					
Архитектор	Ковалевская					
Н. контроль	Абанин					
ГАП	Батин					
ГИП	Третьяков					

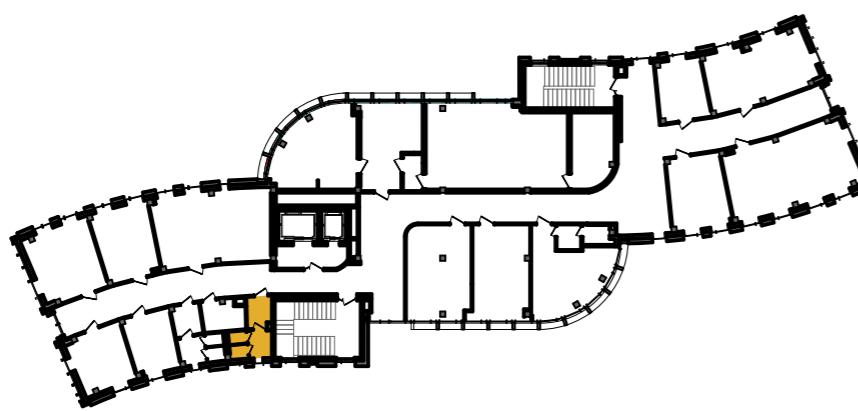


							213/17-С-ЦУП-028-Р-АИ	
Строительство автомобильной дороги М-8 "Холмогоры" Москва - Ярославль - Вологда - Архангельск на участке км 448+000 - км 468+000, Вологодская область								
Изм.	Кол.уч.	Лист	№Док.	Подп.	Дата			
Архитектор	Диканчук					ЦПУ ДД		
Архитектор	Ковалевская							
Н. контроль	Абанин					Санузел третьего этажа. Визуализация. Вид 3		
ГАП	Батин							
ГИП	Третьяков					ООО "ЦПП", г. Вологда		
						Стадия	Лист	Листов
						P	55	

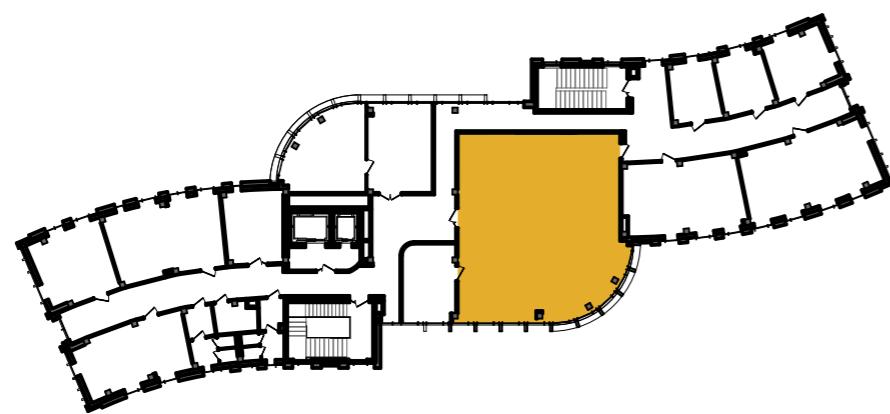


							213/17-С-ЦУП-028-Р-АИ	
Строительство автомобильной дороги М-8 "Холмогоры" Москва - Ярославль - Вологда - Архангельск на участке км 448+000 - км 468+000, Вологодская область								
Изм.	Кол.уч.	Лист	№Док.	Подп.	Дата			
Архитектор	Диканчук					ЦПУ ДД		
Архитектор	Ковалевская							
Н. контроль	Абанин							
ГАП	Батин					Конференц-зал. Визуализация. Вид 1		
ГИП	Третьяков					ООО "ЦПП", г. Вологда		
						Стадия	Лист	Листов
						P	56	

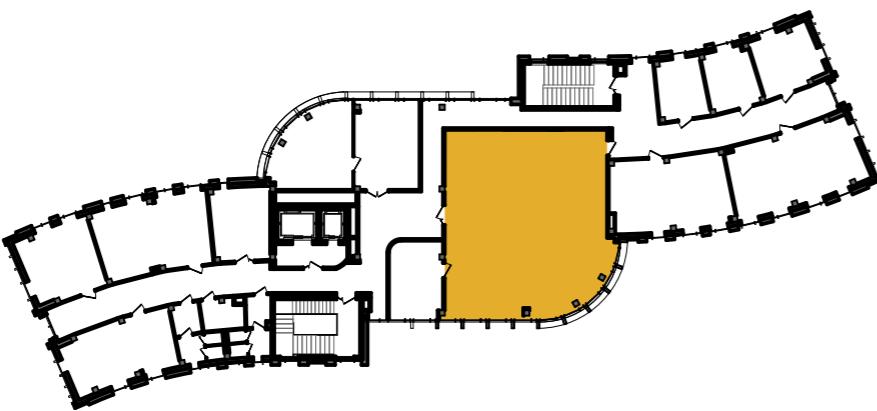


							213/17-С-ЦУП-028-Р-АИ
Строительство автомобильной дороги М-8 "Холмогоры" Москва - Ярославль - Вологда - Архангельск на участке км 448+000 - км 468+000, Вологодская область							
Изм.	Кол.уч.	Лист	№Док.	Подп.	Дата		
Архитектор	Диканчук						
Архитектор	Ковалевская						
Н. контроль	Абанин						
ГАП	Батин						
ГИП	Третьяков						
ЦПУ ДД						Стадия	Лист
						P	57
Конференц-зал. Визуализация. Вид 2						ООО "ЦПП", г. Вологда	

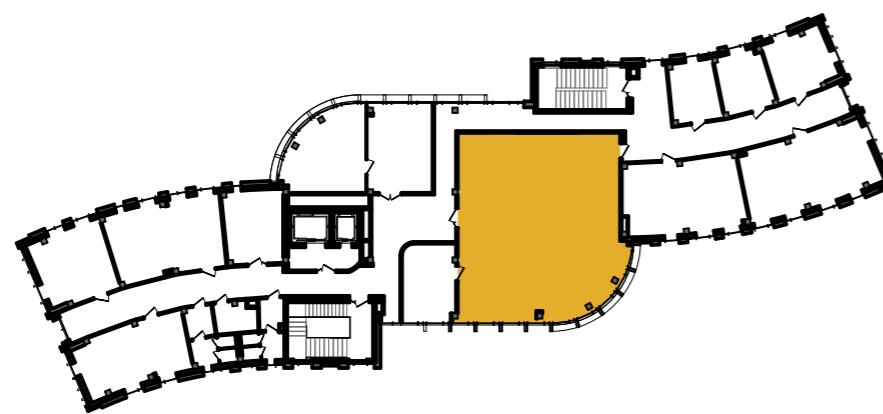


							213/17-С-ЦУП-028-Р-АИ
Строительство автомобильной дороги М-8 "Холмогоры" Москва - Ярославль - Вологда - Архангельск на участке км 448+000 - км 468+000, Вологодская область							
Изм.	Кол.уч.	Лист	№Док.	Подп.	Дата		
Архитектор	Диканчук						
Архитектор	Ковалевская						
Н. контроль	Абанин						
ГАП	Батин						
ГИП	Третьяков						
ЦПУ ДД						Стадия	Лист
						P	58
Конференц-зал. Визуализация. Вид 3						ООО "ЦПП", г. Вологда	

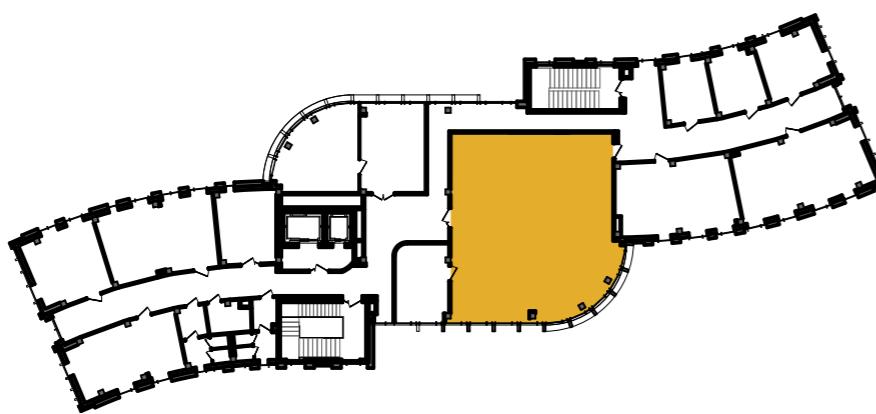


							213/17-С-ЦУП-028-Р-АИ	
Строительство автомобильной дороги М-8 "Холмогоры" Москва - Ярославль - Вологда - Архангельск на участке км 448+000 - км 468+000, Вологодская область								
Изм.	Кол.уч.	Лист	№Док.	Подп.	Дата			
Архитектор	Диканчук					ЦПУ ДД		
Архитектор	Ковалевская							
Н. контроль	Абанин							
ГАП	Батин					Конференц-зал. Визуализация. Вид 4		
ГИП	Третьяков					ООО "ЦПП", г. Вологда		
						Стадия	Лист	Листов
						Р	59	

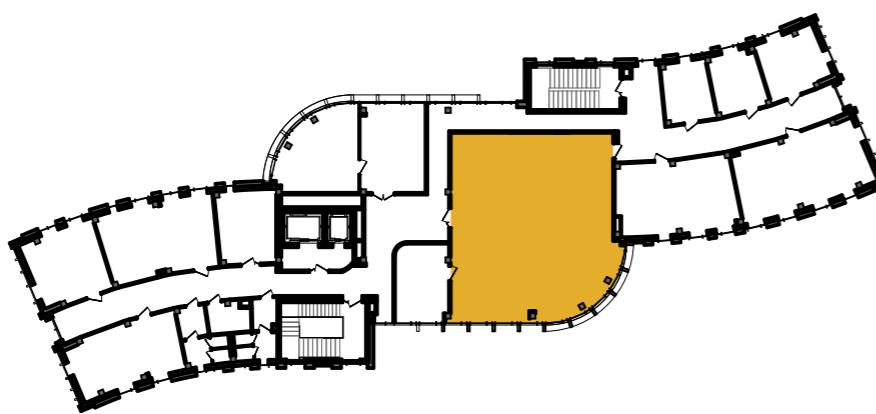


							213/17-С-ЦУП-028-Р-АИ
Строительство автомобильной дороги М-8 "Холмогоры" Москва - Ярославль - Вологда - Архангельск на участке км 448+000 - км 468+000, Вологодская область							
Изм.	Кол.уч.	Лист	№Док.	Подп.	Дата		
Архитектор	Диканчук					ЦПУ ДД	
Архитектор	Ковалевская						
Н. контроль	Абанин					Стадия	
ГАП	Батин						
ГИП	Третьяков					P	60
Конференц-зал. Визуализация. Вид 5						ООО "ЦПП", г. Вологда	

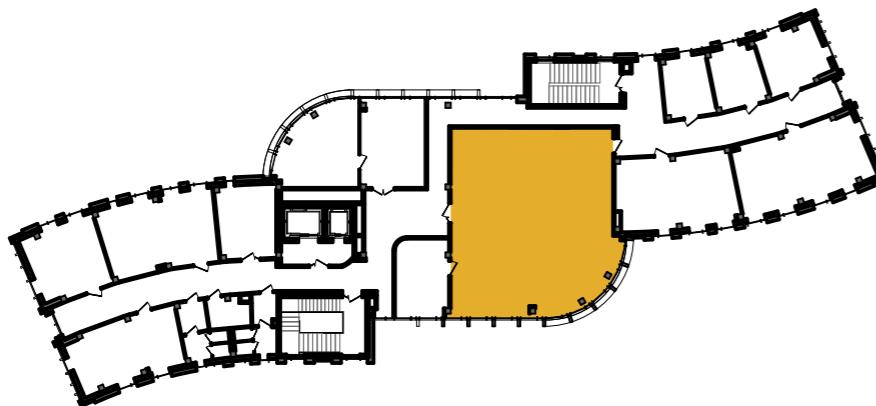


							213/17-С-ЦУП-028-Р-АИ	
Строительство автомобильной дороги М-8 "Холмогоры" Москва - Ярославль - Вологда - Архангельск на участке км 448+000 - км 468+000, Вологодская область								
Изм.	Кол.уч.	Лист	№Док.	Подп.	Дата			
Архитектор	Диканчук					ЦПУ ДД		
Архитектор	Ковалевская							
Н. контроль	Абанин							
ГАП	Батин					Конференц-зал. Визуализация. Вид 6		
ГИП	Третьяков					ООО "ЦПП", г. Вологда		
						Стадия	Лист	Листов
						P	61	

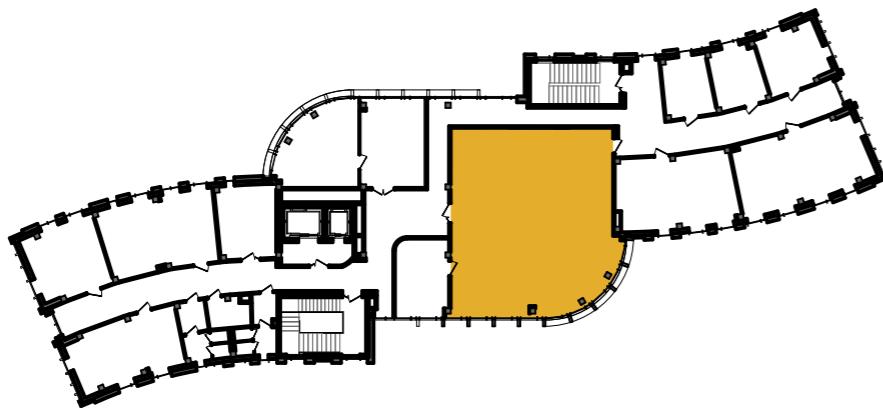

							213/17-С-ЦУП-028-Р-АИ
Строительство автомобильной дороги М-8 "Холмогоры" Москва - Ярославль - Вологда - Архангельск на участке км 448+000 - км 468+000, Вологодская область							
Изм.	Кол.уч.	Лист	№Док.	Подп.	Дата		
Архитектор	Диканчук					ЦПУ ДД	
Архитектор	Ковалевская						
Н. контроль	Абанин					Стадия	
ГАП	Батин						
ГИП	Третьяков					P	62
Конференц-зал. Визуализация. Вид 7						ООО "ЦПП", г. Вологда	

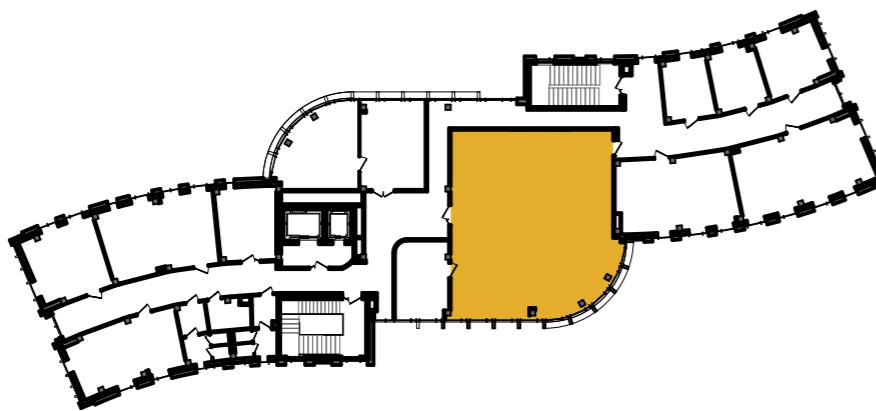

							213/17-С-ЦУП-028-Р-АИ	
Строительство автомобильной дороги М-8 "Холмогоры" Москва - Ярославль - Вологда - Архангельск на участке км 448+000 - км 468+000, Вологодская область								
Изм.	Кол.уч.	Лист	№Док.	Подп.	Дата			
Архитектор	Диканчук					ЦПУ ДД		
Архитектор	Ковалевская							
Н. контроль	Абанин							
ГАП	Батин					Конференц-зал. Визуализация. Вид 8		
ГИП	Третьяков					ООО "ЦПП", г. Вологда		
						Стадия	Лист	Листов
						Р	63	

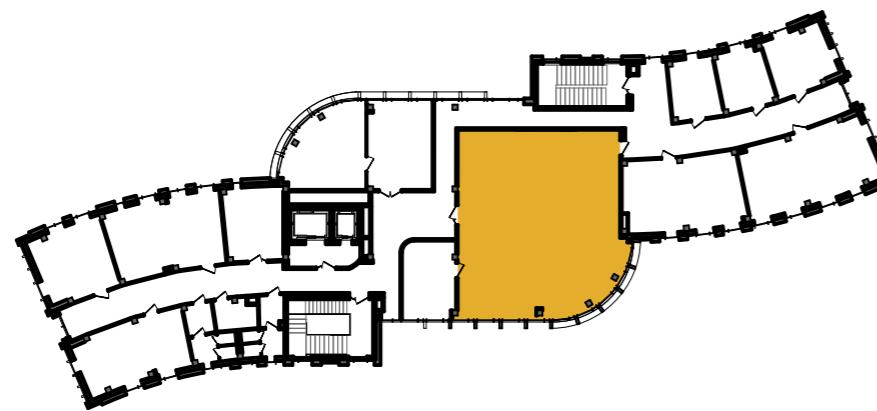

							213/17-С-ЦУП-028-Р-АИ
Строительство автомобильной дороги М-8 "Холмогоры" Москва - Ярославль - Вологда - Архангельск на участке км 448+000 - км 468+000, Вологодская область							
Изм.	Кол.уч.	Лист	№Док.	Подп.	Дата		
Архитектор	Диканчук						
Архитектор	Ковалевская						
Н. контроль	Абанин						
ГАП	Батин						
ГИП	Третьяков						
ЦПУ ДД							Стадия
							Лист
							Листов
							Р
							64
Конференц-зал. Визуализация. Вид 9							ООО "ЦПП", г. Вологда